


DO BETONU GÓRNEJ WARSTWY DODAC ŚRODEK USZCZELNIAJĄCY I ŚRODEK NAPOWIETRZAJĄCY. W LECIE STOSOWAĆ ŚRODKI OPÓZNIAJĄCE WIĄZANIE I ŚRODKI PIELENGUJĄCE BETON.
 NAWIERZCHNIĘ BETONOWĄ WYKONAĆ ZGODNIE Z NORMĄ PN-75/S-96015
 BETON WG NORMY PN-EN 206-1:2003
 POWIERZCHNIĘ PLACU NALEŻ ZDYLATOWAĆ
 NA POLA O POWIERZCHNI OKOŁO 6,0 X 6,0 m


	Nazwa zadania	Rozbudowa placu kompostowni odpadów zielonych na terenie zakładu EKO DOLINA Sp. z o.o. zlokalizowanego na działce nr 7/58 w Łęczycach			
	Nazwa rysunku	PRZEKRÓJ NORMALNY			Skala 1:50
	Imię i nazwisko	Nr uprawnień		Podpis	
Drogi	Projektant Opracowanie Sprawdzający	Ireneusz Sosnowski Ireneusz Sosnowski Waldemar Chejmanowski	3898/Gd/89 194/Gd/01		
Faza	Data	Nr projektu	Nr rysunku	Nr strony	
Projekt Wykonawczy	Sierpień 2012 / Listopad 2012	03/2012	D 2	15	

DANE TECHNICZNE :

klasa placu - D
 prędkość projektowa - nie określa się
 szer. jezdni - zmienna
 kategoria ruchu - KR2

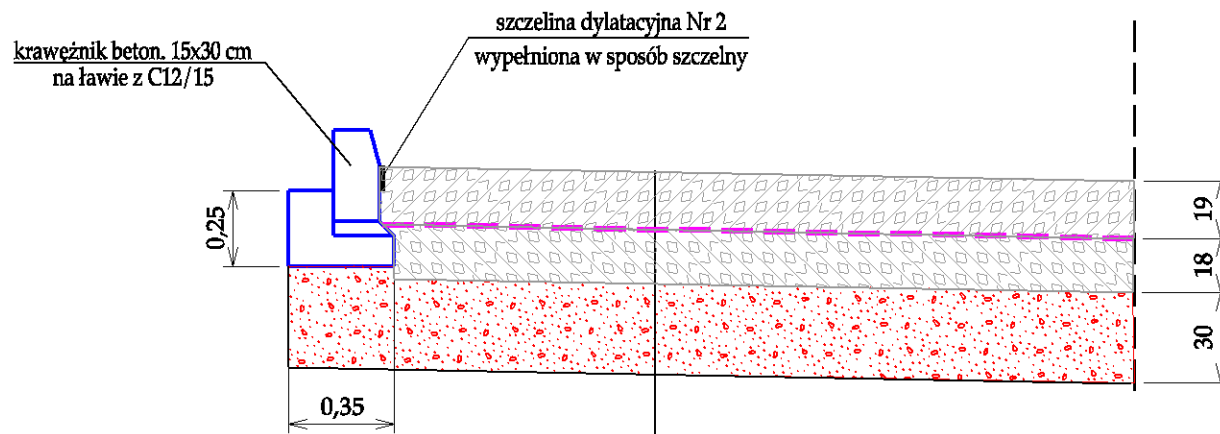


Nawierzchnia z betonu cement. C30/37 grub. 19 cm, PN-EN 12390:2011
 klasa ekspozycji związana z oddziaływaniem środowiska;
 XC4, XS3, XF4, XM2 - zbrojona zbrojeniem rozproszonym stal. (30 kg/m³)
 1 x folia PE (w-wa poślizgowa)
 Podbudowa zasadnicza z betonu C16/20, grub. 18 cm, XC2, XS3
 W-wa ulepszonego podłoża z mieszanki niezwiązanej grub. ok. 30-cm
 0/63 mm, Cnr, Ev2>=50Mpa, wg PN-EN-13285 (pospółka).

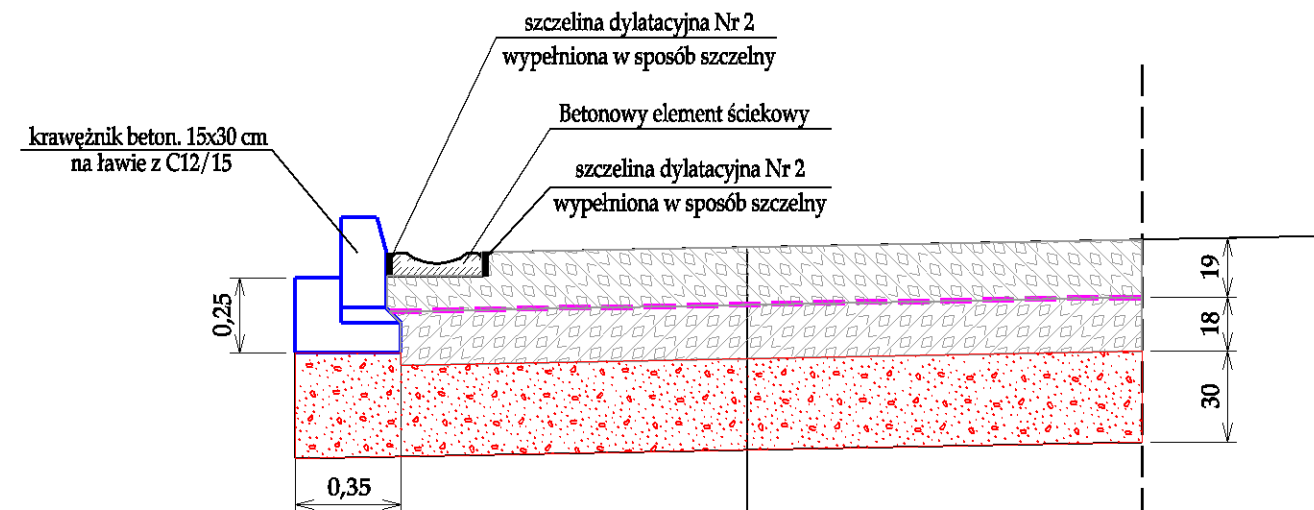


Nawierzchnia z betonu cement. C30/37 grub. 19 cm, PN-EN 12390:2011
 klasa ekspozycji związana z oddziaływaniem środowiska;
 XC4, XS3, XF4, XM2 - zbrojona zbrojeniem rozproszonym stal. (30 kg/m³)
 1 x folia PE (w-wa poślizgowa)
 Podbudowa zasadnicza z betonu C16/20, grub. 18 cm, XC2, XS3
 W-wa ulepszonego podłoża z mieszanki niezwiązanej grub. ok. 30-cm
 0/63 mm, Cnr, Ev2>=50Mpa, wg PN-EN-13285 (pospółka).

SZCZEGÓŁ DYLATACJI POZORNEJ PŁYTY BETONOWEJ - Nr 2
 skala 1 : 5 [mm]

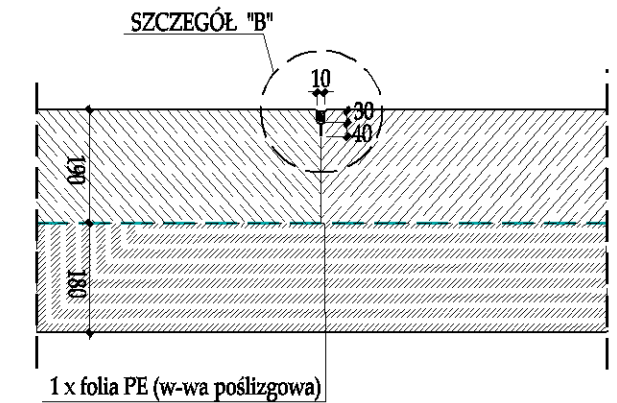

SZCZEGÓŁ DYLATACJI PŁYTY BETONOWEJ - DYBLOWANEJ - Nr 1
 skala 1 : 5 [cm]

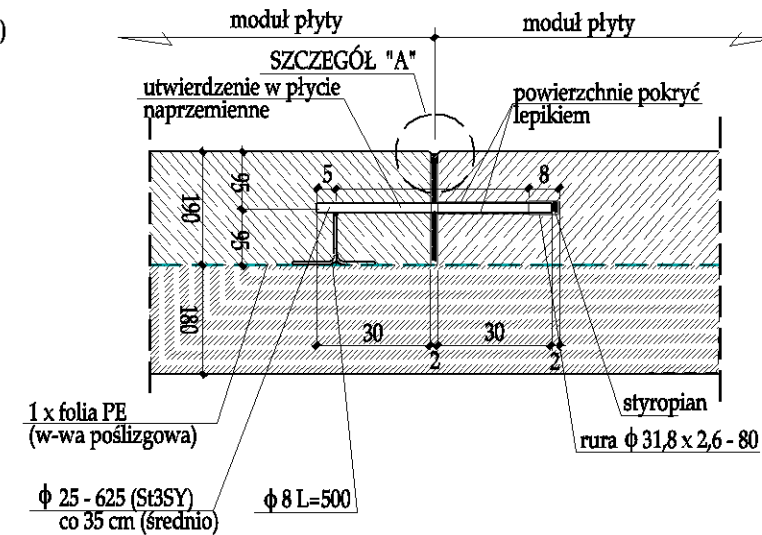

SZCZEGÓŁ DYLATACJI STYKU POMIĘDZY NAWIERZCHNIĄ DROGOWĄ LUB INNĄ NAWIERZCHNIĄ LUB PRZESKODĄ (np. KRAWĘŻNIKIEM, ŚCIEKIEM BET.MUREM) - Nr 3
 skala 1 : 5 [mm]

