
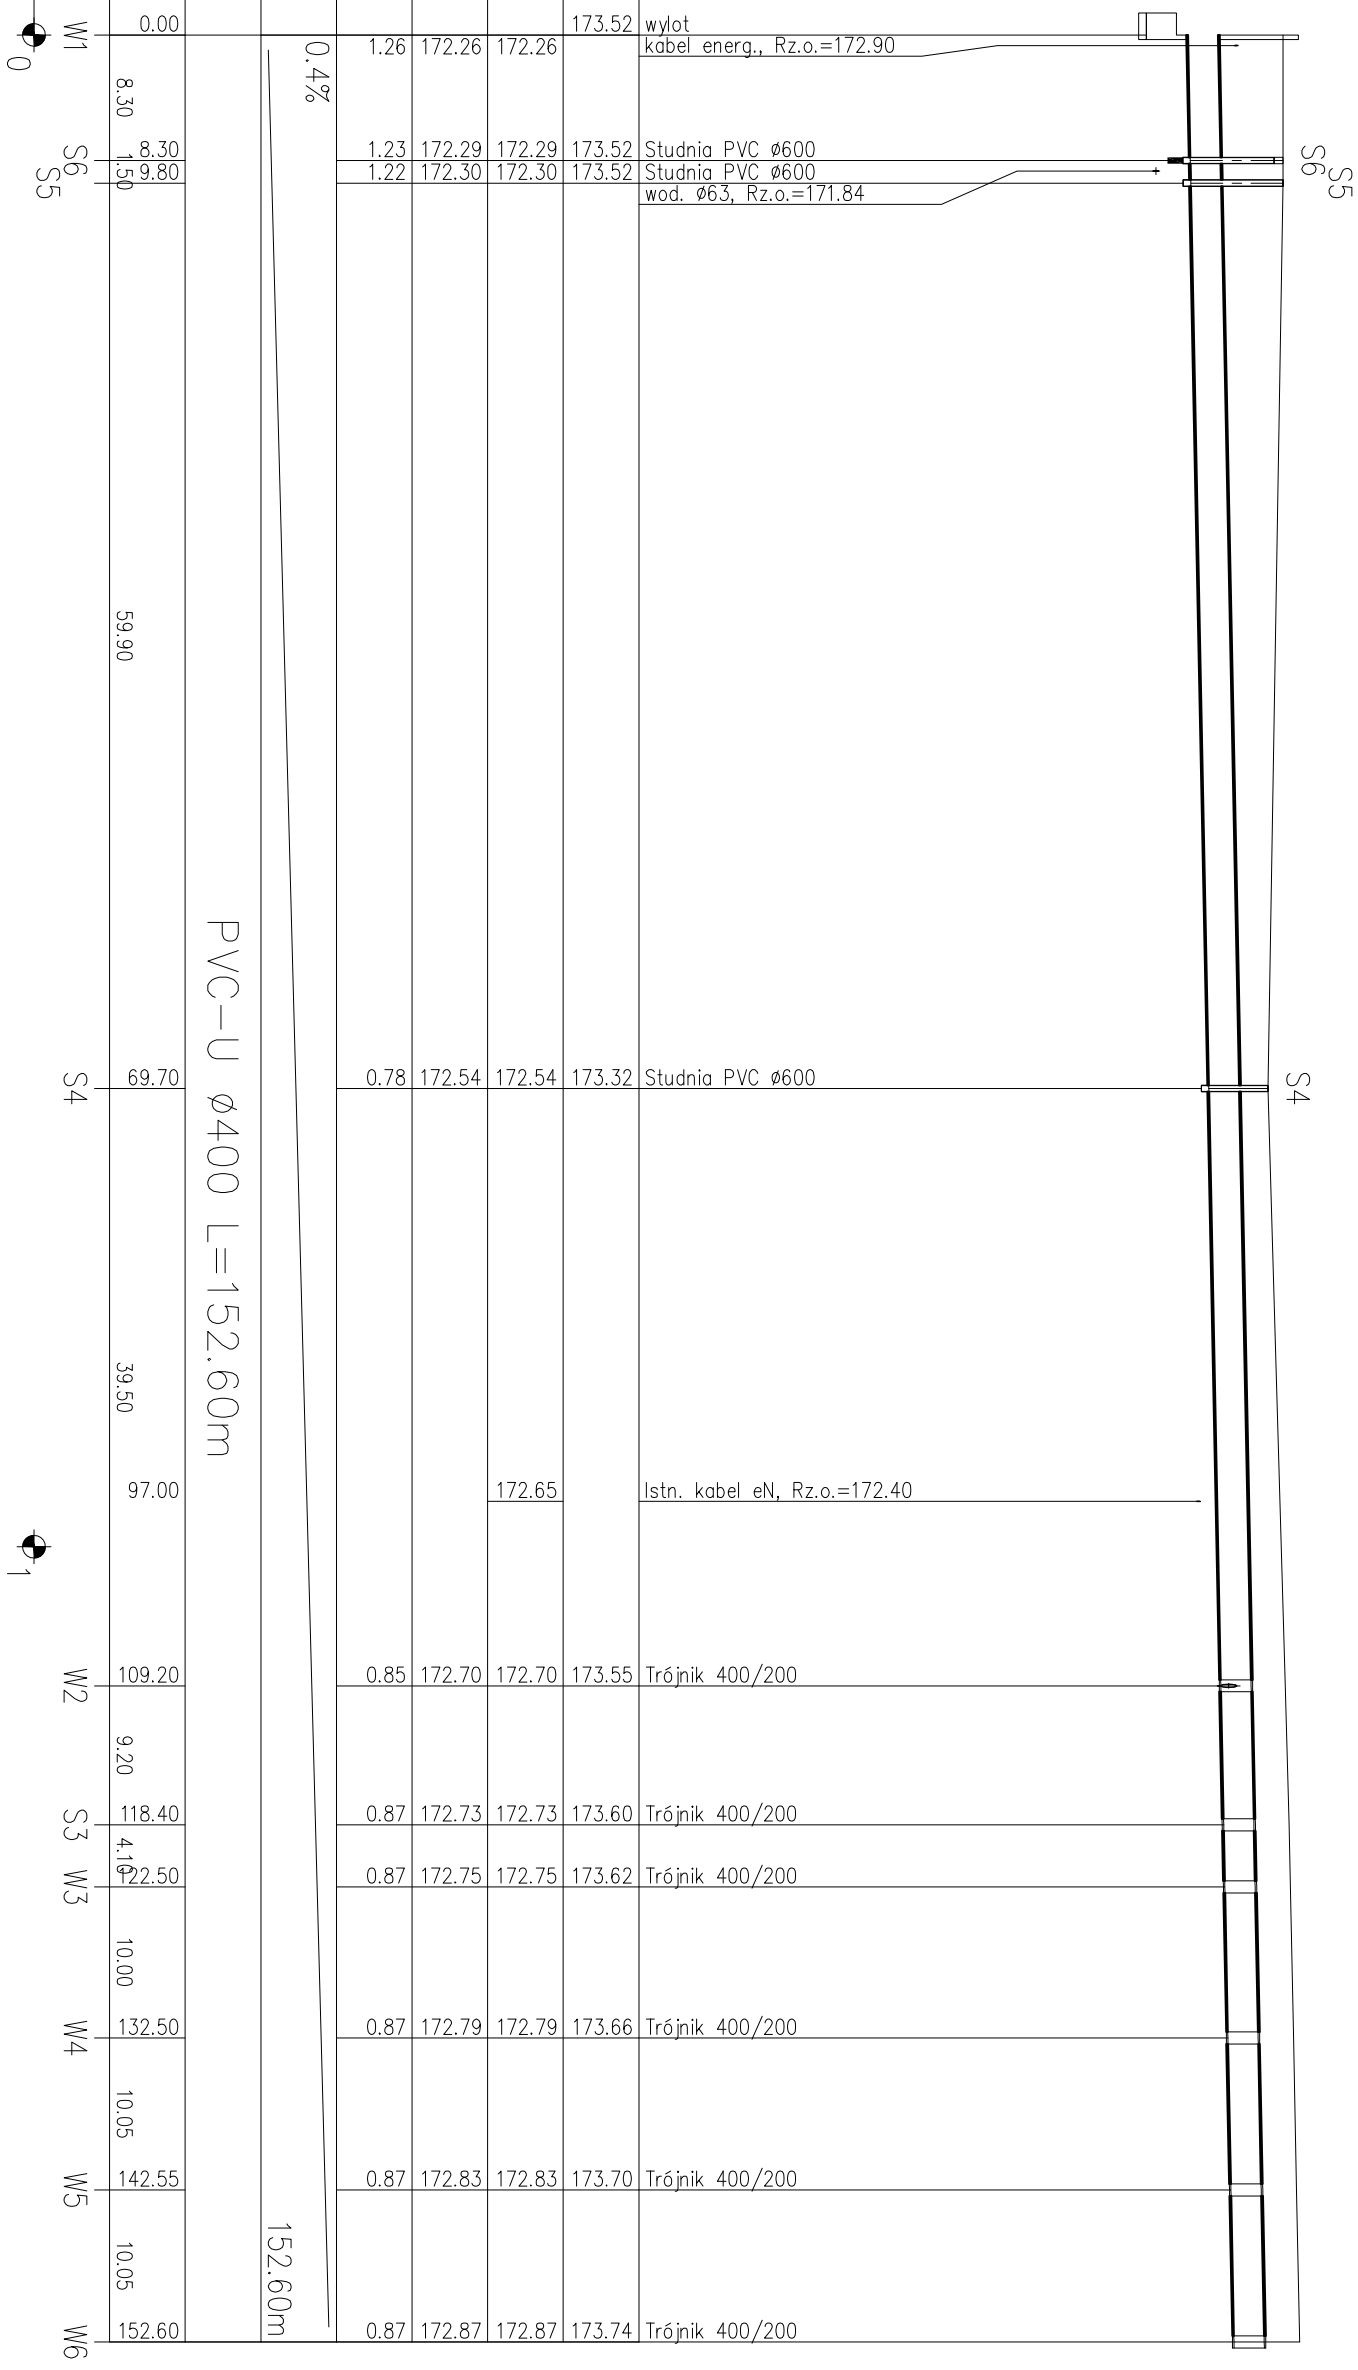


PROFIL KANALIZACJI TECHNOLOGICZNEJ

SKALA 1:500/1:100

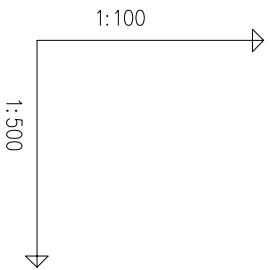

POZIOM PORÓWNAWCZY
165.00 m n.p.m.
RZĘDNA TERENU ISTN.
RZĘDNA DNA KANAŁU
RZĘDNA DNA WYKOPU
ZAGŁĘBIENIE DNA KANAŁU
SPADKI, DŁUGOŚCI
ŚREDNICA, MATERIAŁ
ODLEGŁOŚCI
HEKTOMETRY

	Nazwa zadania		Rozbudowa placu kompostowni odpadów zielonych na terenie zakładu EKO DOLINA Sp. z o.o. zlokalizowanego na działce nr 7/58 w łążycach				
	Nazwa rysunku	PROFIL KANALIZACJI TECHNOLOGICZNEJ			Skala		
				1:500/1:100			
Instalacje sanitarne		Projektant	Imię i nazwisko		Nr uprawnień		Podpis
		Opracowanie	Jakub Gorlik		POM/0052/PWOS/10		
		Sprawdzający	Sebastian Gwarny				
Faza			Rafał Gorecki		POM/0051/PWOS/10		
		Data	Nr projektu		Nr rysunku	Nr strony	
Projekt wykonawczy		Sierpień 2012	03/2012		S3	9	