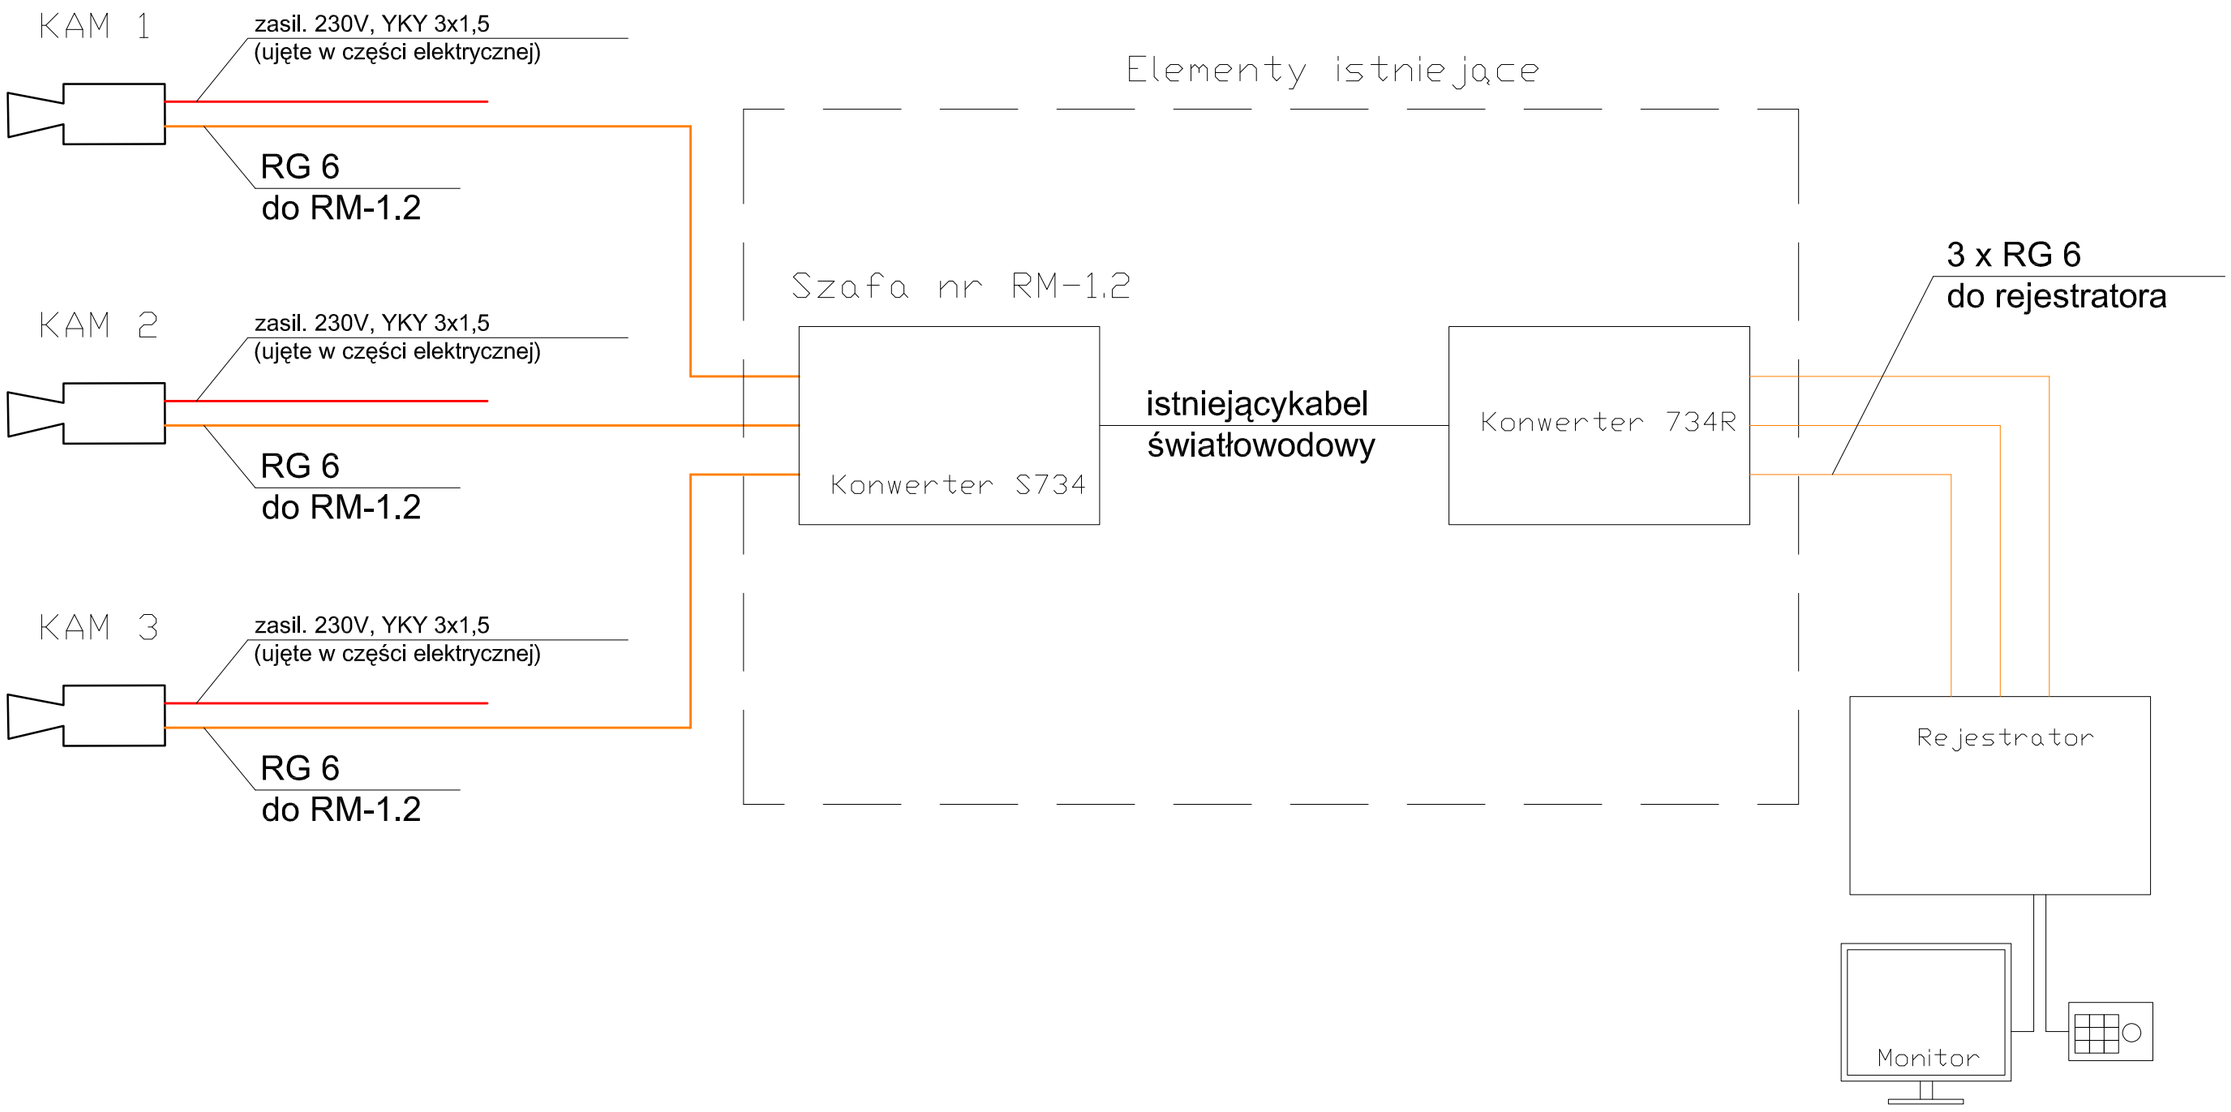

hemex PÓŁNOC		Nazwa zadania	Rozbudowa placu kompostowni odpadów zielonych na terenie zakładu EKO DOLINA Sp. z o.o. zlokalizowanego na działce nr 7/58 w Łężycach	
		Nazwa rysunku	Schemat systemu CCTV	Skala
		Imię i nazwisko	Nr uprawnień	Podpis
Instalacje telekom.	Projektant	Leszek Mrozowski	1893/00/U	
	Opracowanie	Sławomir Sokół		
	Sprawdzający	Lech Kafeman	POM/0145/PWOT/06	
Faza		Data	Nr projektu / Nr rysunku	Nr strony
Projekt wykonawczy		Sierpień 2012	03/2012 / T2	9