
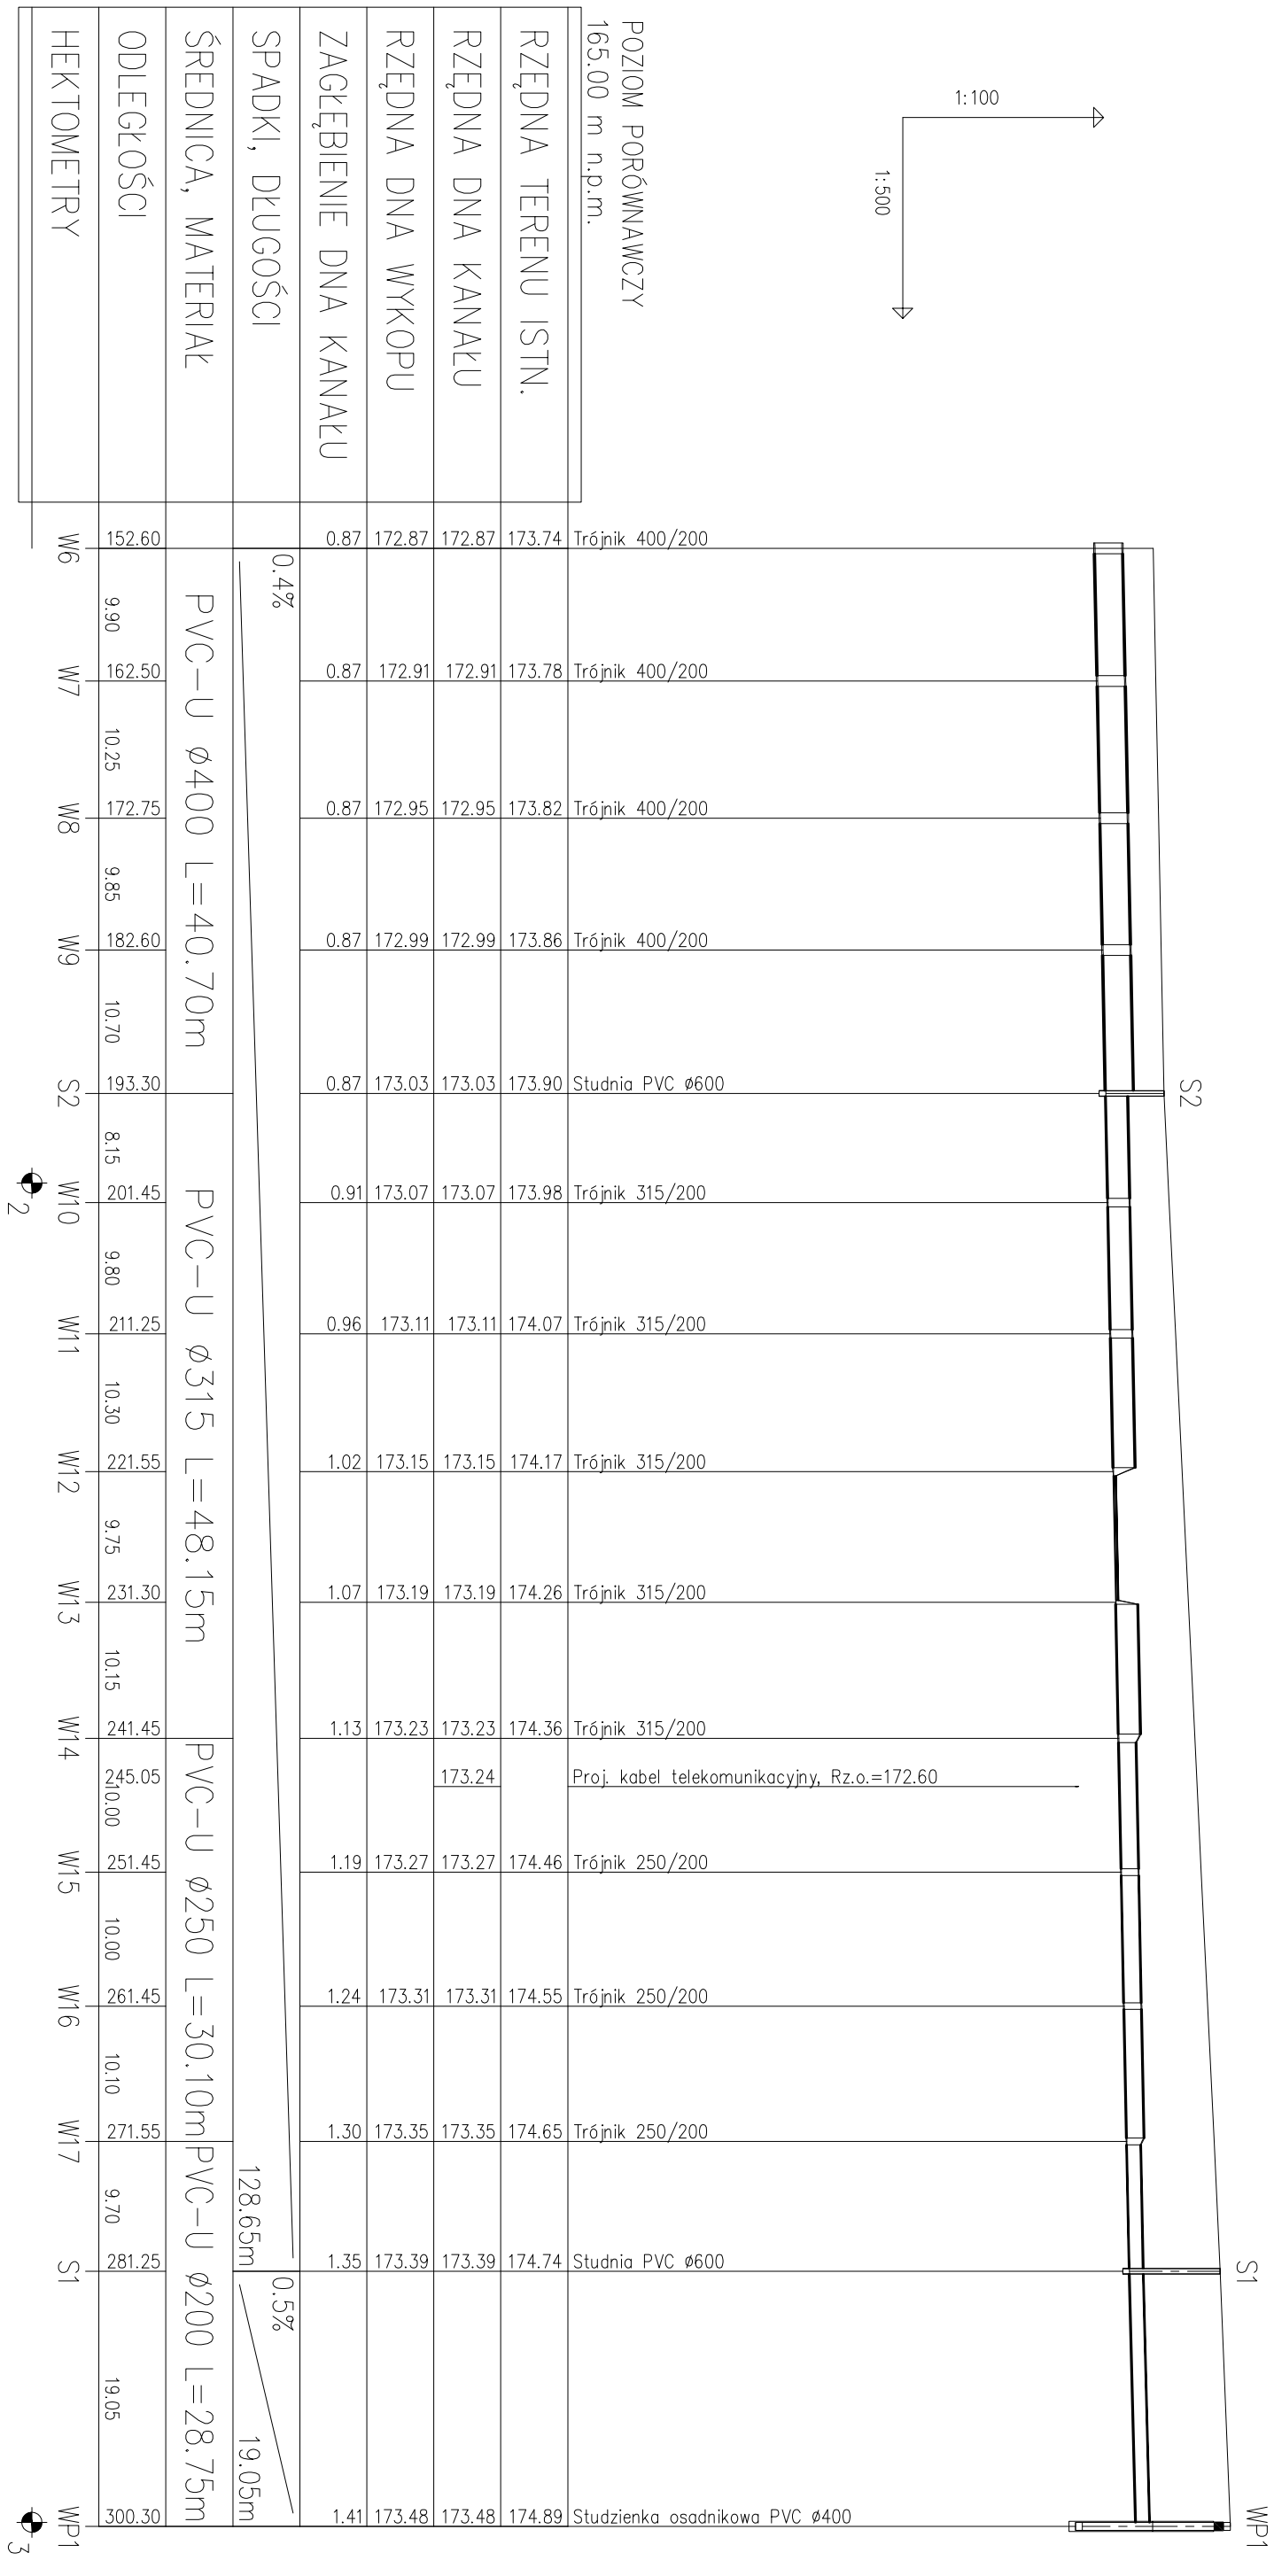


PROFIL KANALIZACJI TECHNOLOGICZNEJ

SKALA 1:500/1:100

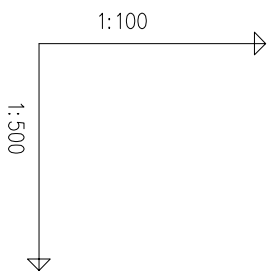

| | | | | | | | |
|---|--|-----------------|--|--|--|------------|--|
|  Hemex PÓŁNOC | | Nazwa zadania | | Rozbudowa placu kompostowni odpadów zielonych na terenie zakładu EKO DOLINA Sp. z o.o. zlokalizowanego na działce nr 7/58 w łęczkach | | | |
| | | Nazwa rysunku | | PROFIL KANALIZACJI TECHNOLOGICZNEJ | | Skala | |
| | | Imię i nazwisko | | Nr uprawnień | | Podpis | |
| | | Jakub Gorlik | | POM/0052/PWOS/10 | | | |
| Instalacje sanitarne | | Projektant | | Sebastian Gwarny | | | |
| | | Opracowanie | | | | | |
| | | Sprawdzający | | Rafał Gorecki | | | |
| Faza | | Data | | POM/0051/PWOS/10 | | | |
| | | | | Nr projektu | | Nr rysunku | |
| Projekt wykonawczy | | Sierpień 2012 | | 03/2012 | | S4 | |
| | | | | | | Nr strony | |
| | | | | | | 10 | |