


KOPIA MAPY ZASADNICZEJ Skala 1: 500  
woj. POMORSKIE, pow. wejherowski  
Nazwa obrębu : Łężyce  
Działki : 7/60  
Jednostka ewidencyjna : Wejherowo

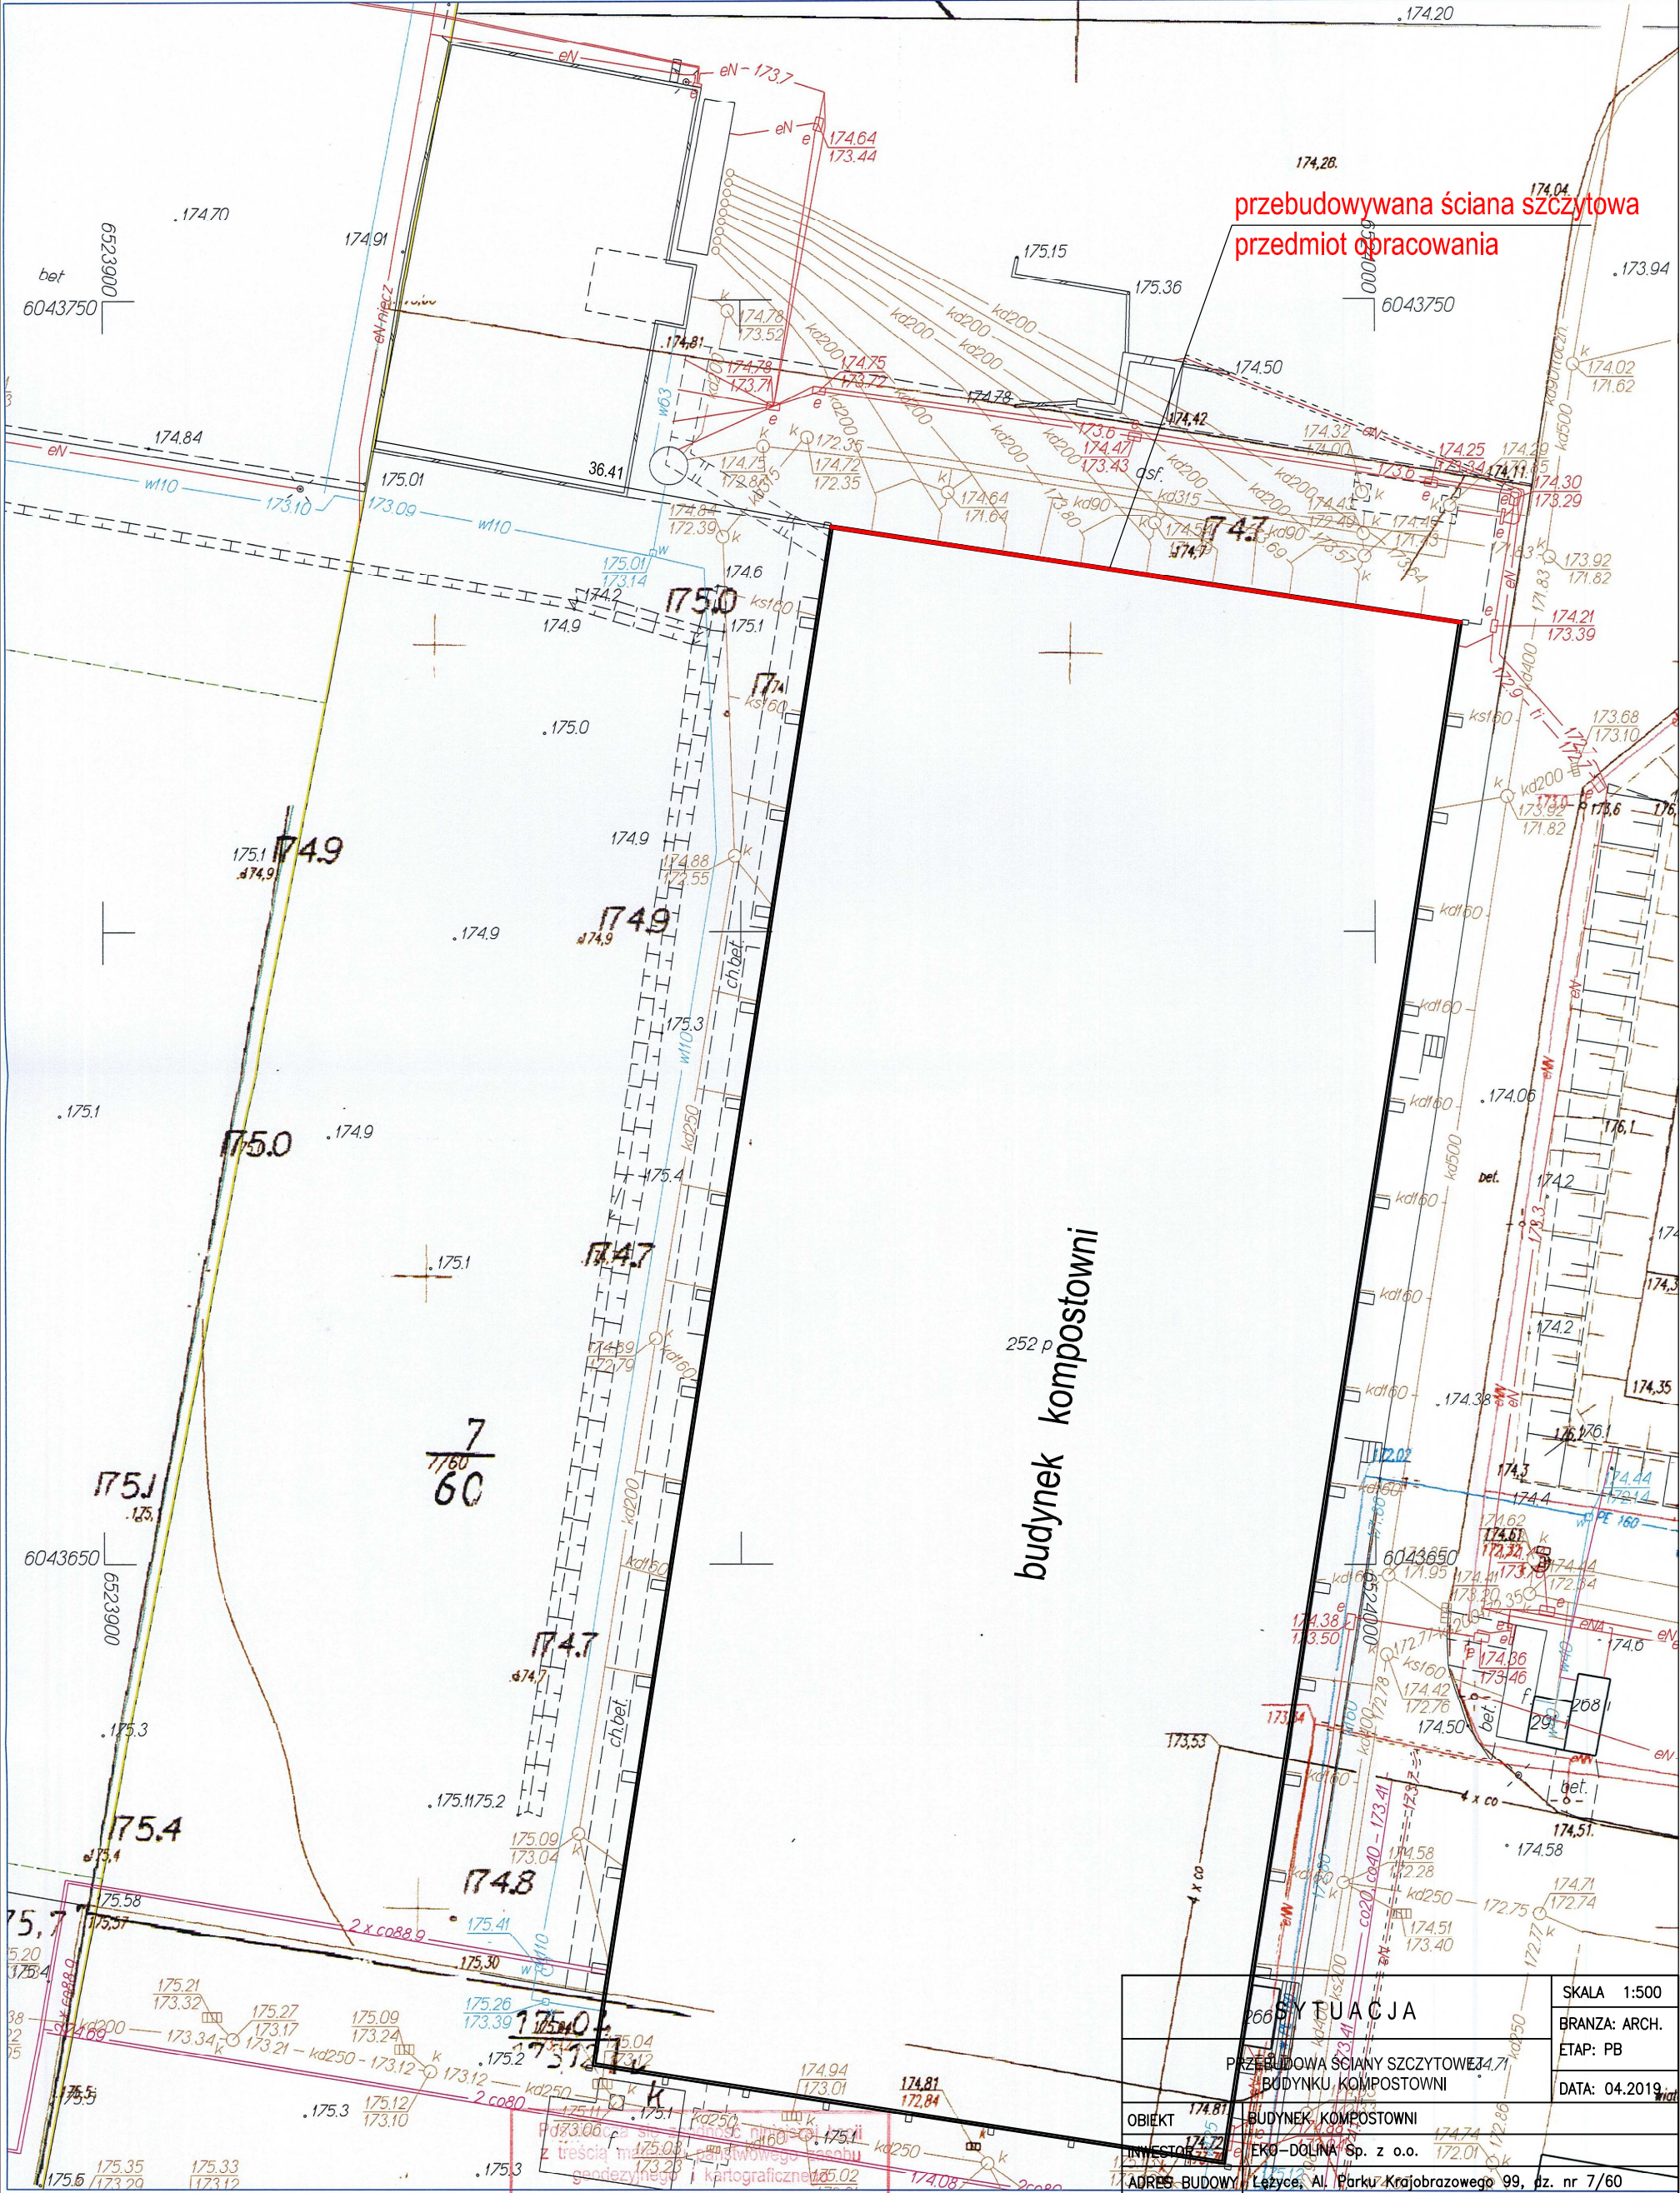

Wejherowo dn. 2019.03.05 Str. 1/1  
Opracowano systemem GEO-MAP.

Starosta Wejherowski  
Id. ewidencyjny *GO. 6042.1017.1019*  
2019 -03- 0 5  
(data wpisania do zasobu) *Kreft* (podpis)

SYTUACJA		SKALA 1:500
PRZEBUDOWA ŚCIANY SZCZYTOWEJ BUDYNKU KOMPOSTOWNI		BRANZA: ARCH.
OBIEKT BUDYNEK KOMPOSTOWNI		ETAP: PB
INWESTOR EKO-DOLINA Sp. z o.o.		DATA: 04.2019
ADRES BUDOWY Łężyce, Al. Parku Krajobrazowego 99, dz. nr 7/60		
PROJEKTANT	mgr inż.arch. Anita Wilczyńska upr. bud. PO/KK/148/2006 w specjalności architektura	PODPIS
SPRAWDZAJĄCY	mgr inż.arch. Kamila Janczukowicz upr. bud. nr 567/POOKK/2013 w specjalności architektura	PODPIS
JEDNOSTKA PROJEKTOWA	Anita Wilczyńska-Pracownia Architektury PROSPERITA 80-419 Gdańsk, ul. Dubois 42	A1