
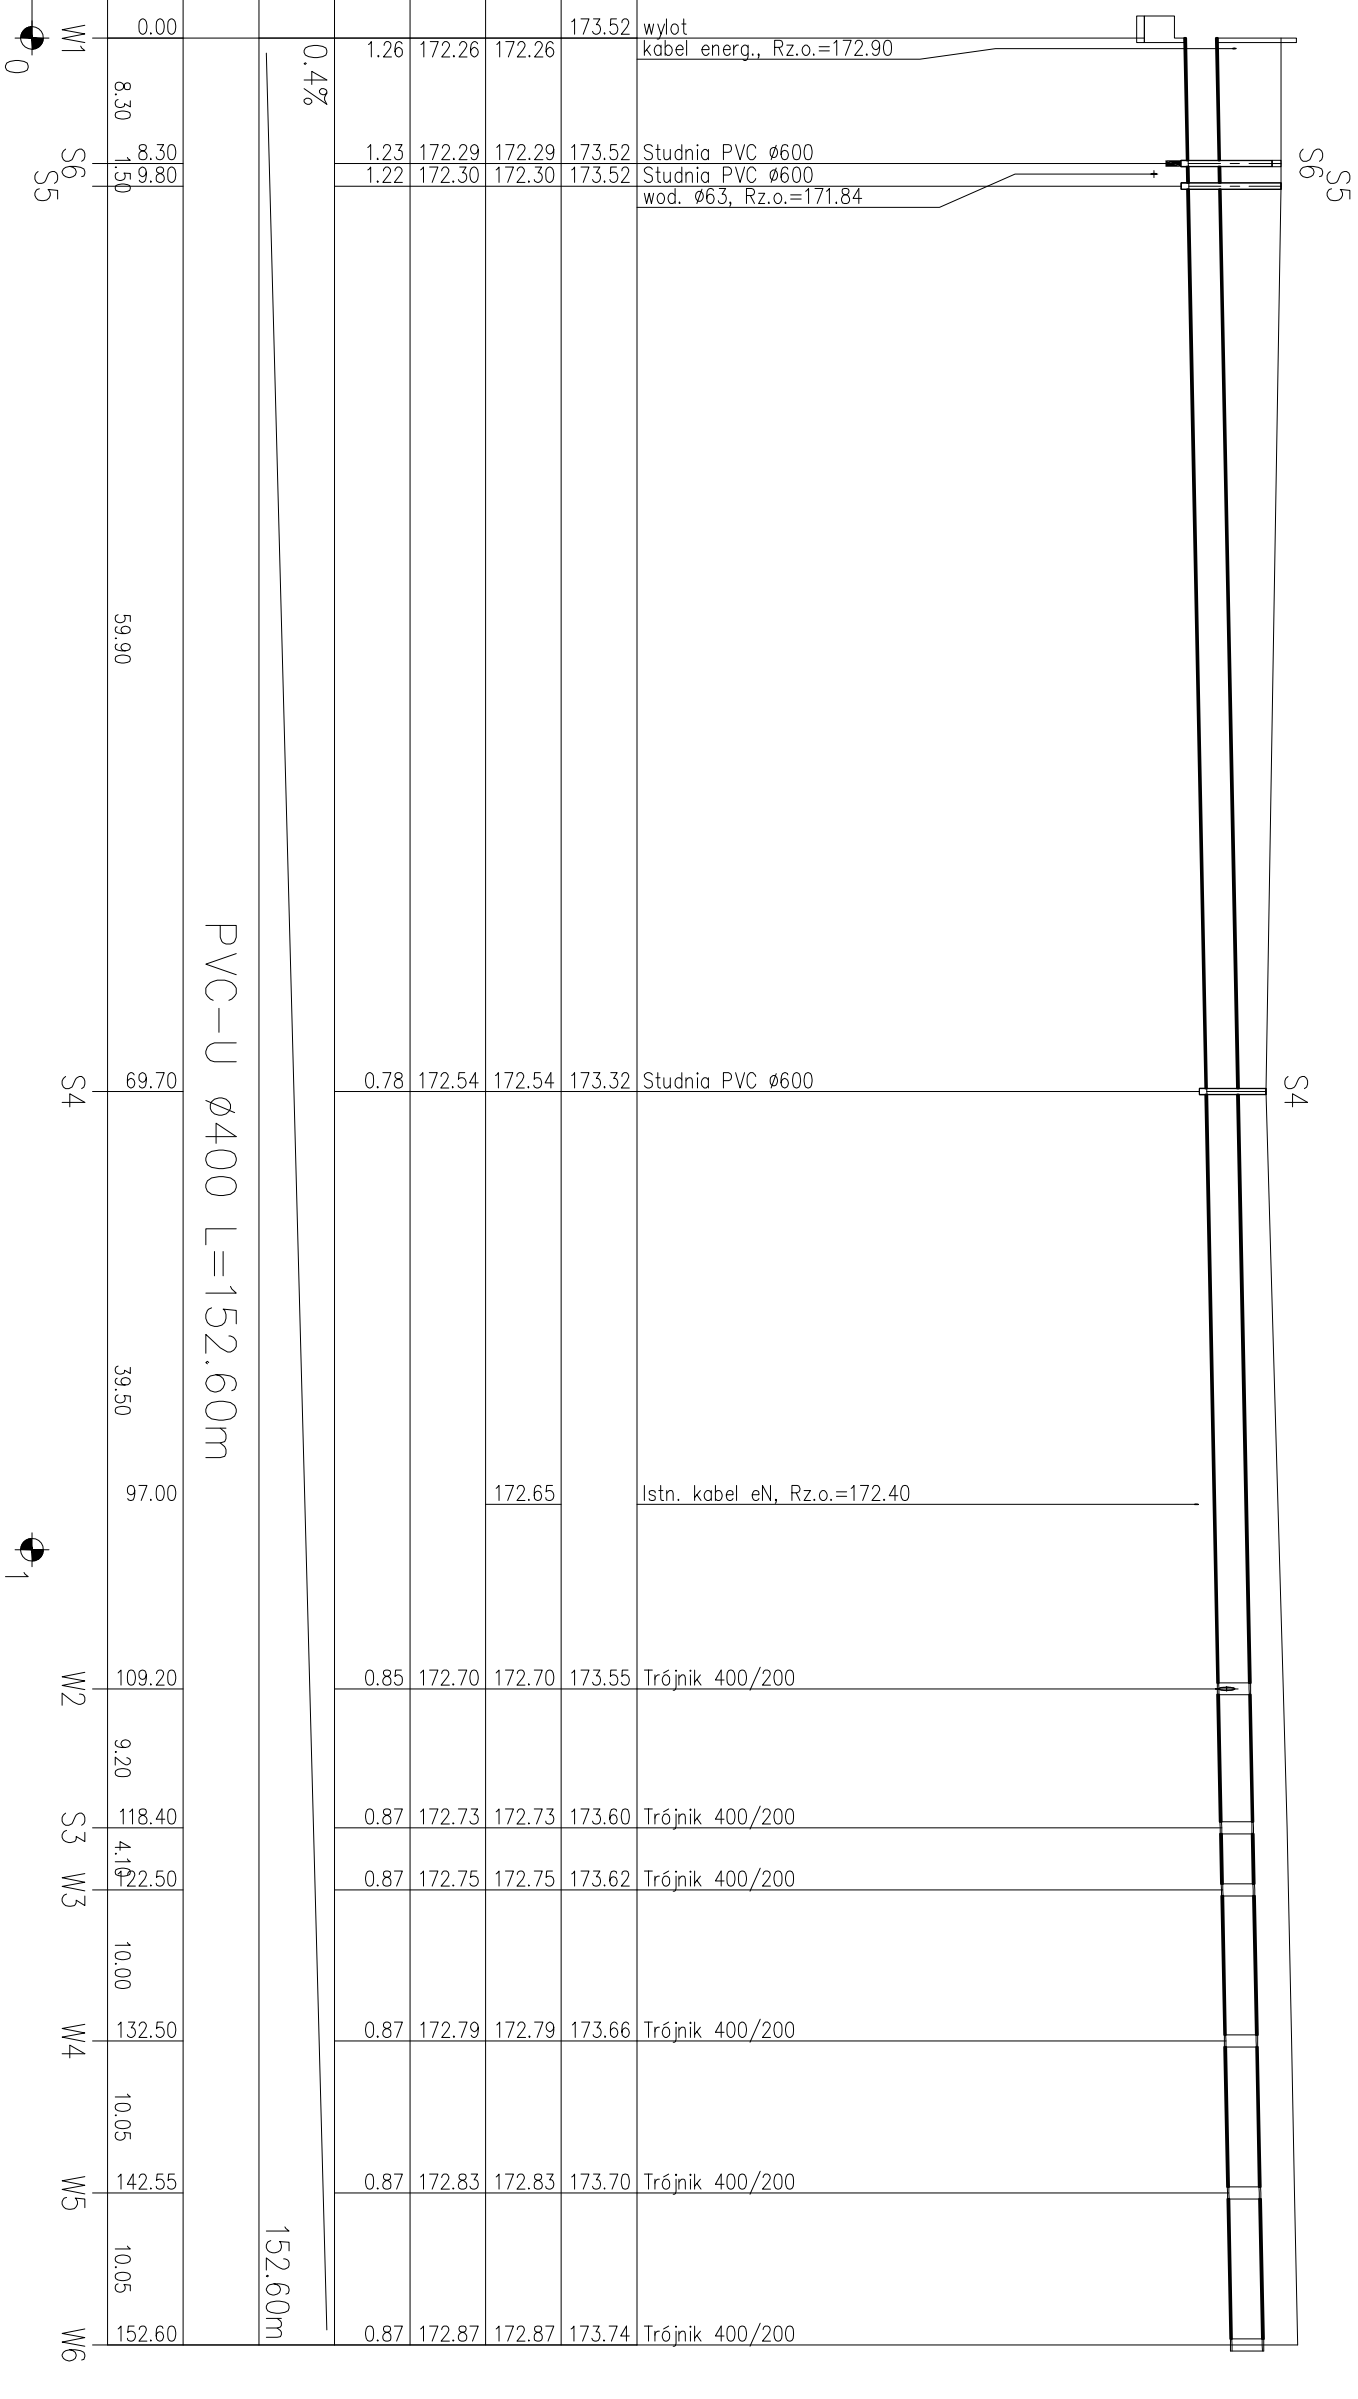


PROFIL KANALIZACJI TECHNOLOGICZNEJ

SKALA 1:500/1:100

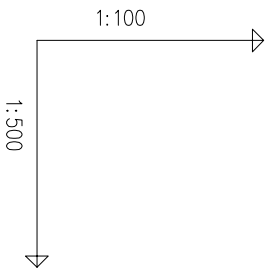

| |
|------------------------|
| POZIOM PORÓWNAWCZY |
| 165.00 m n.p.m. |
| RZĘDNA TERENU ISTN. |
| RZĘDNA DNA KANAŁU |
| RZĘDNA DNA WYKOPU |
| ZAGŁĘBIENIE DNA KANAŁU |
| SPADKI, DŁUGOŚCI |
| ŚREDNICA, MATERIAŁ |
| ODLEGŁOŚCI |
| HEKTOMETRY |

[illegible]

| | | | | | | | |
|---|--|-----------------|--|---|--|------------------|--|
|  Hemex PÓŁNOC | | Nazwa zadania | | Rozbudowa placu kompostowni odpadów zielonych na terenie zakładu EKO DOLINA Sp. z o.o. zlokalizowanego na działce nr 7/58 w Łęczyszczach | | | |
| | | Nazwa rysunku | | PROFIL KANALIZACJI TECHNOLOGICZNEJ | | Skala | |
| | | | | | | 1:500/1:100 | |
| | | Imię i nazwisko | | Nr uprawnień | | Podpis | |
| Instalacje sanitarne | | Projektant | | Jakub Gorlik | | POM/0052/PWOS/10 | |
| | | Opracowanie | | Sebastian Gwarny | | | |
| | | Sprawdzający | | Rafał Gorecki | | POM/0051/PWOS/10 | |
| Faza | | Data | | Nr projektu | | Nr rysunku | |
| Projekt budowlany | | Sierpień 2012 | | 03/2012 | | S2 | |
| | | | | | | Nr strony | |
| | | | | | | 21 | |