


LEGENDA:

- Koryta kablowe

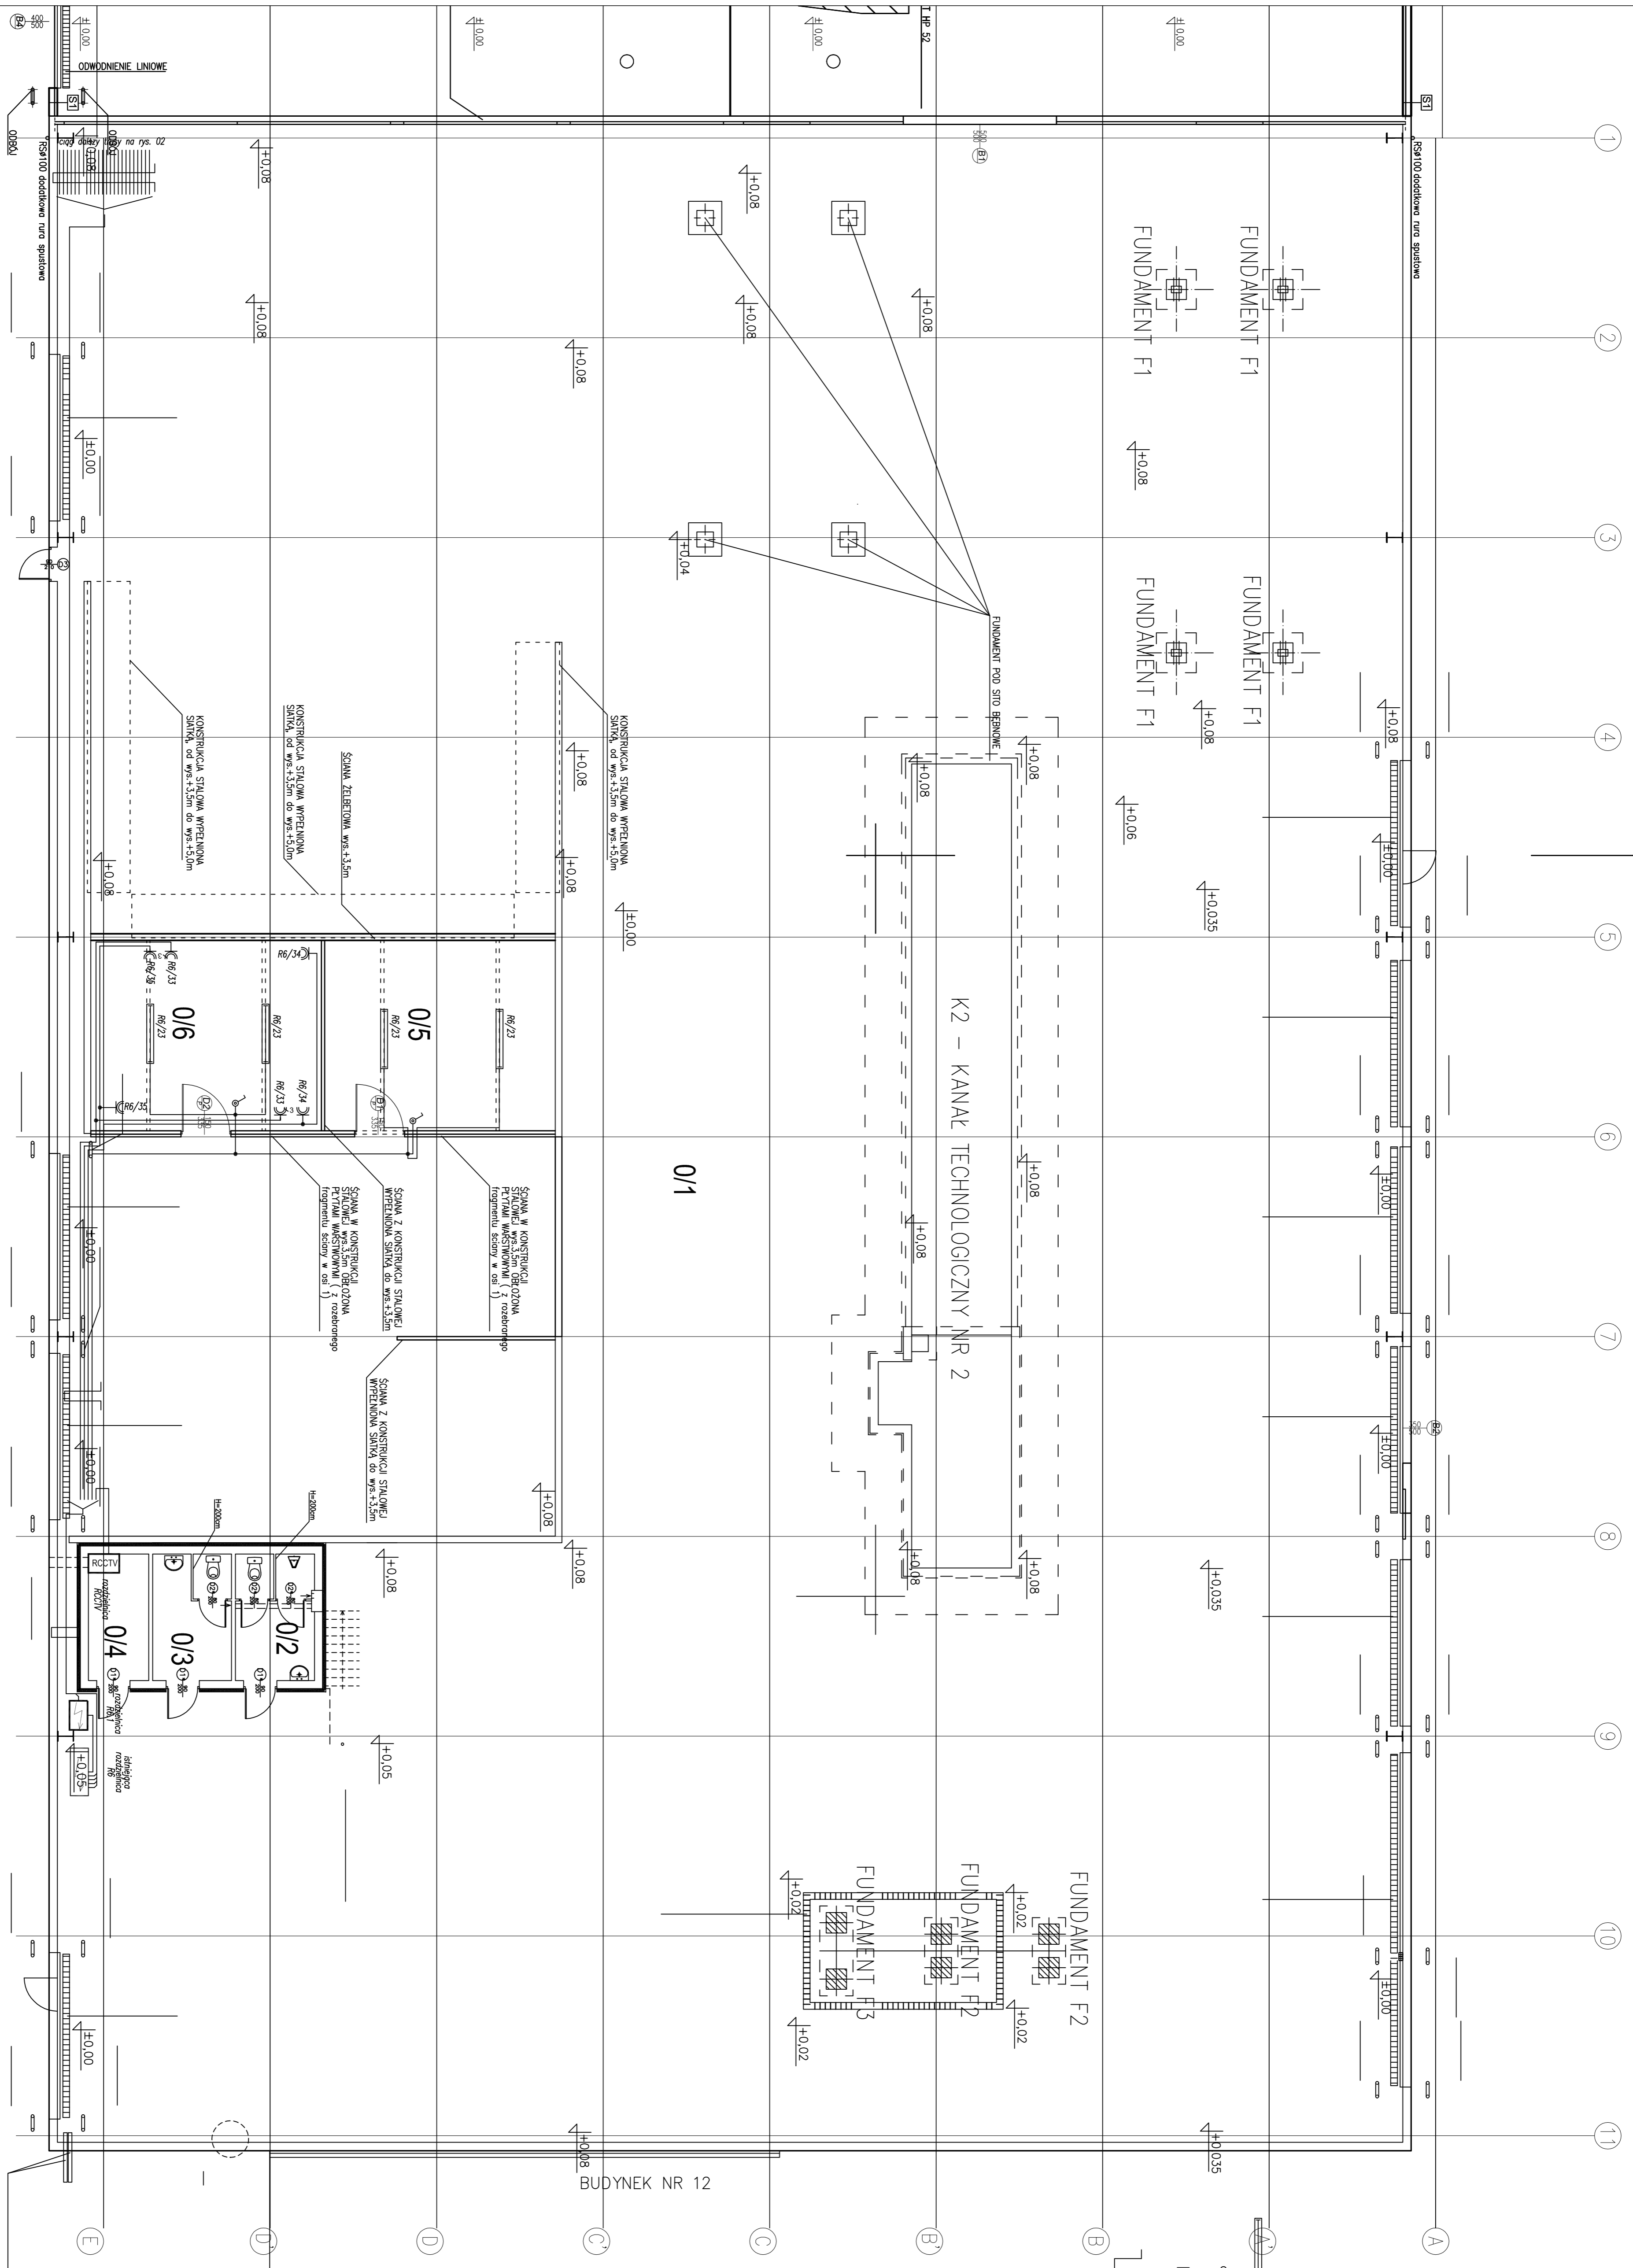

TYTUŁ: PLAN INSTALACJI ELEKTRYCZNYCH
AL: Plan Instalacji Elektrycznych




PLAN INSTALACJI ELEKTRYCZNYCH
HALA ISTNIEJĄCA
03