


ELEWACJA PÓŁNOCNA

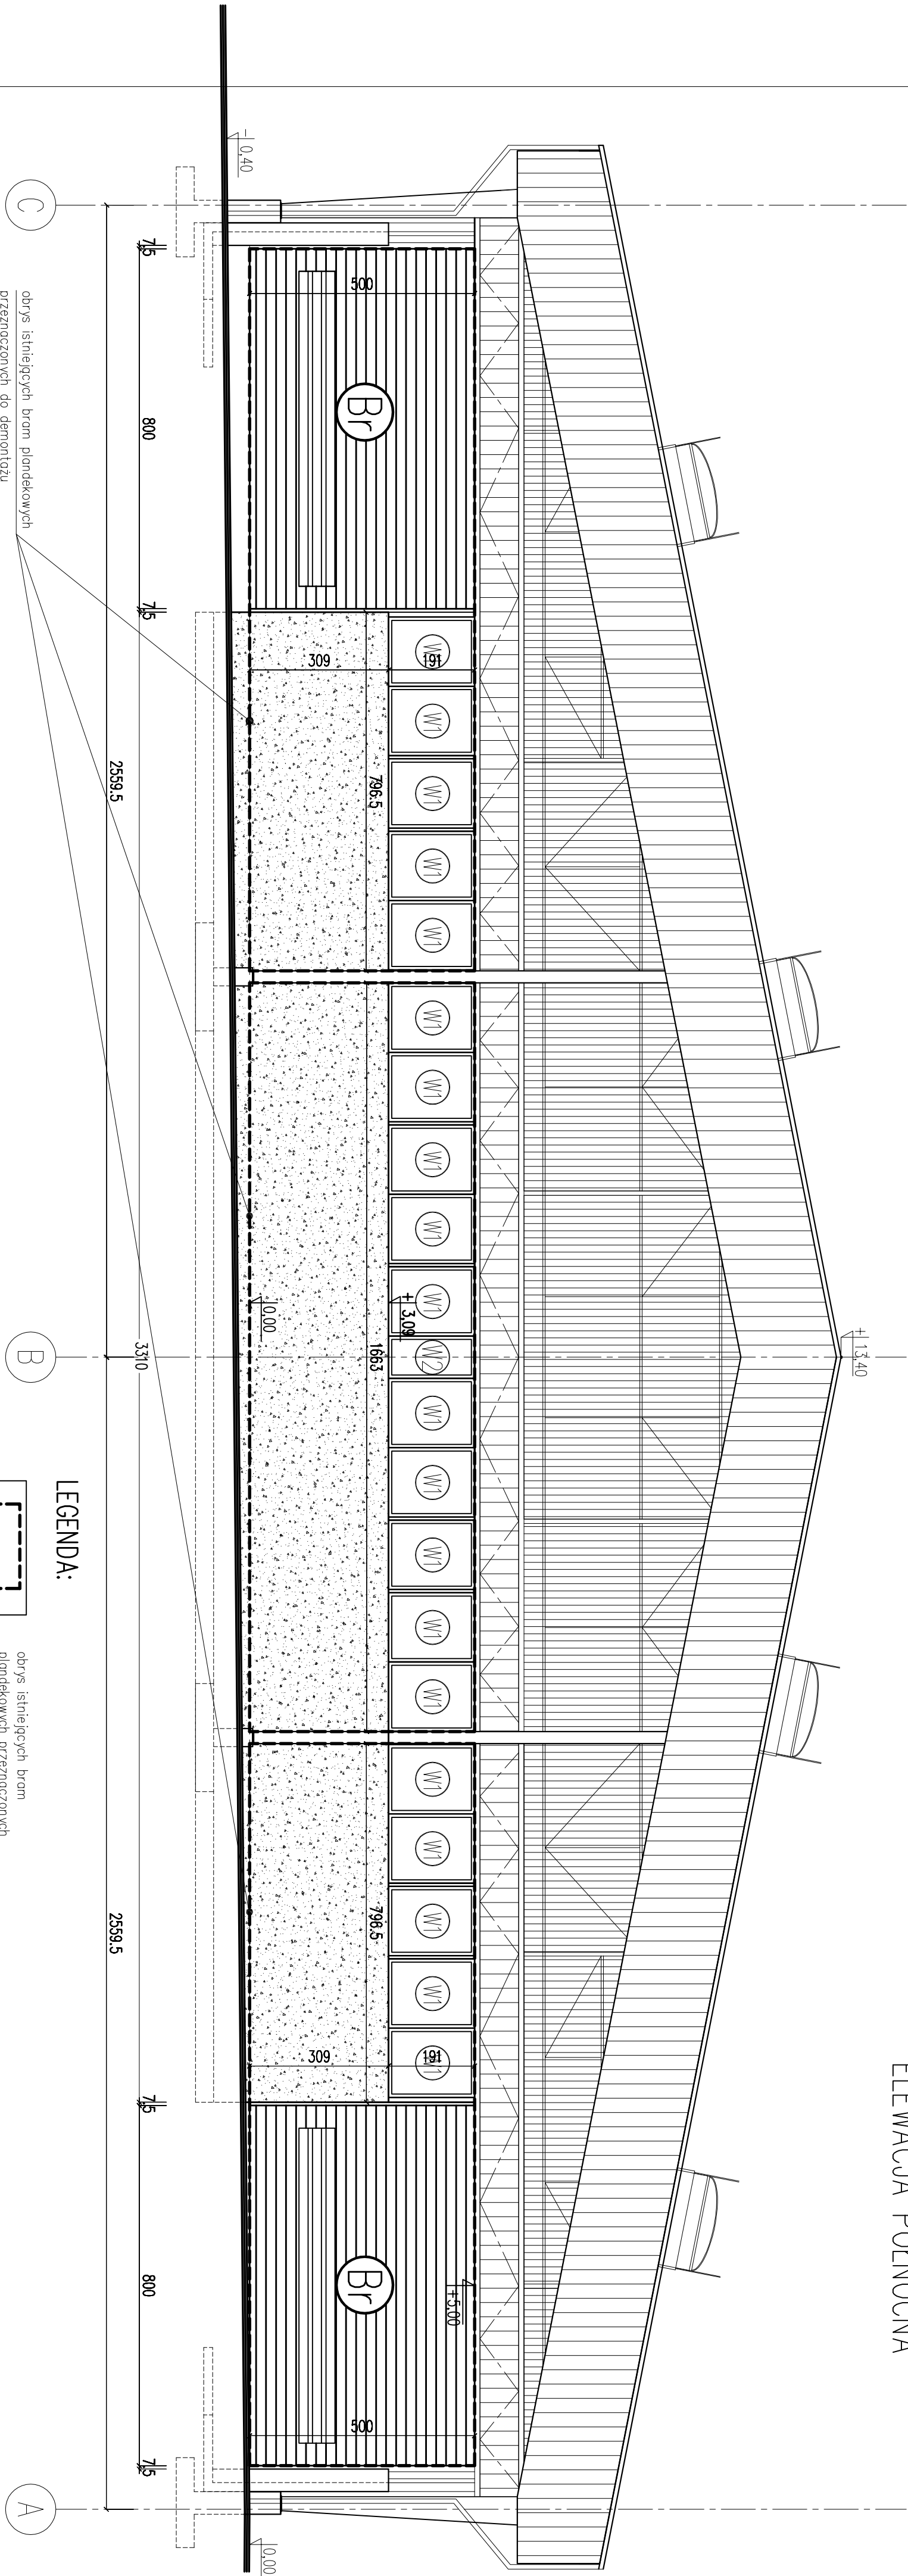

LEGENDA:

- obrys istniejcych bram pindakowych
przenoczonych do demontażu
- obrys istniejcych bram
pindakowych przenoczonych
do demontażu
- proj. szpkobieżna brama zewn.
o wym. 800x500cm, RAL 6005
- witryny szklone na profilu PCV, RAL 6005
153x190cm – 20szt.
93x190cm – 1 szt.
profile łączące 6x190cm – 8szt.
- proj. ściana oporowa, żelbetowo
RAL 1015

ELEWACJA PÓŁNOCNA		SKALA 1:100
PRZEBUDOWA SCIANY SZCZYTOWEJ BUDYNKU KOMPOSTOWNI NA TERENIE ZAKŁADU EKO DOLINA		BRANŻA: ARCH.
OBJEKT BUDYNEK KOMPOSTOWNI		DATA: IV.2019
INWESTOR	EKO-DOLINA Sp. z o.o.	ETAP: PB
ADRES BUDOWY	Łążyce, Al. Portu Kropaczowego 99, dz. nr 7/60	
PROJEKTANT	mgr inż.arch. Anita Wilczyńska upr. bud. PO/KK/148/2006	PROFIS
SPRAWDZAJĄCY	mgr inż.arch. Kamila Janeczukowicz upr. bud. nr 567/P00KK/2013	PROFIS
JEDNOSTKA PROJEKTOWA	Anita Wilczyńska-Procomin Architektury 80-419 Gdańsk, ul. Dąbów 42	A2