


<b>ControlTec</b> Urządzenia Ochrony Wod Prefabrykаты Betonowe		<b>uko unicon</b> Urządzenia Ochrony Wod Prefabrykаты Betonowe		Nazwa rysunku		Schemat główny sterowania pompami		Nr dok. DA.031.803-01	
Data		Nazwisko		Podpis		Projekt		Arkusz	
11.12.04		M. Czech		11.12.04		11.12.04		11.12.04	
K. Lapot		G. Gliszczynski		Zakład Unieszkodliwiania Odpadów Komunalnych LEZYCE		Układ sterowania pompami P1 i P2 Przepompownia PWD		PWD.10.01	

24 RCD  
 16 12



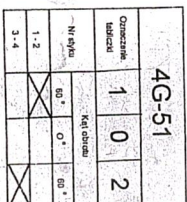


PWD.10.03

4G-51		
Obciążenie obciążeni	1	0 2
Nr styku	60 *	0 *
1..2	3..4	

ręczne  
wyl.  
automatyczne

DIAGRAM ŁĄCZNIKA "S1"

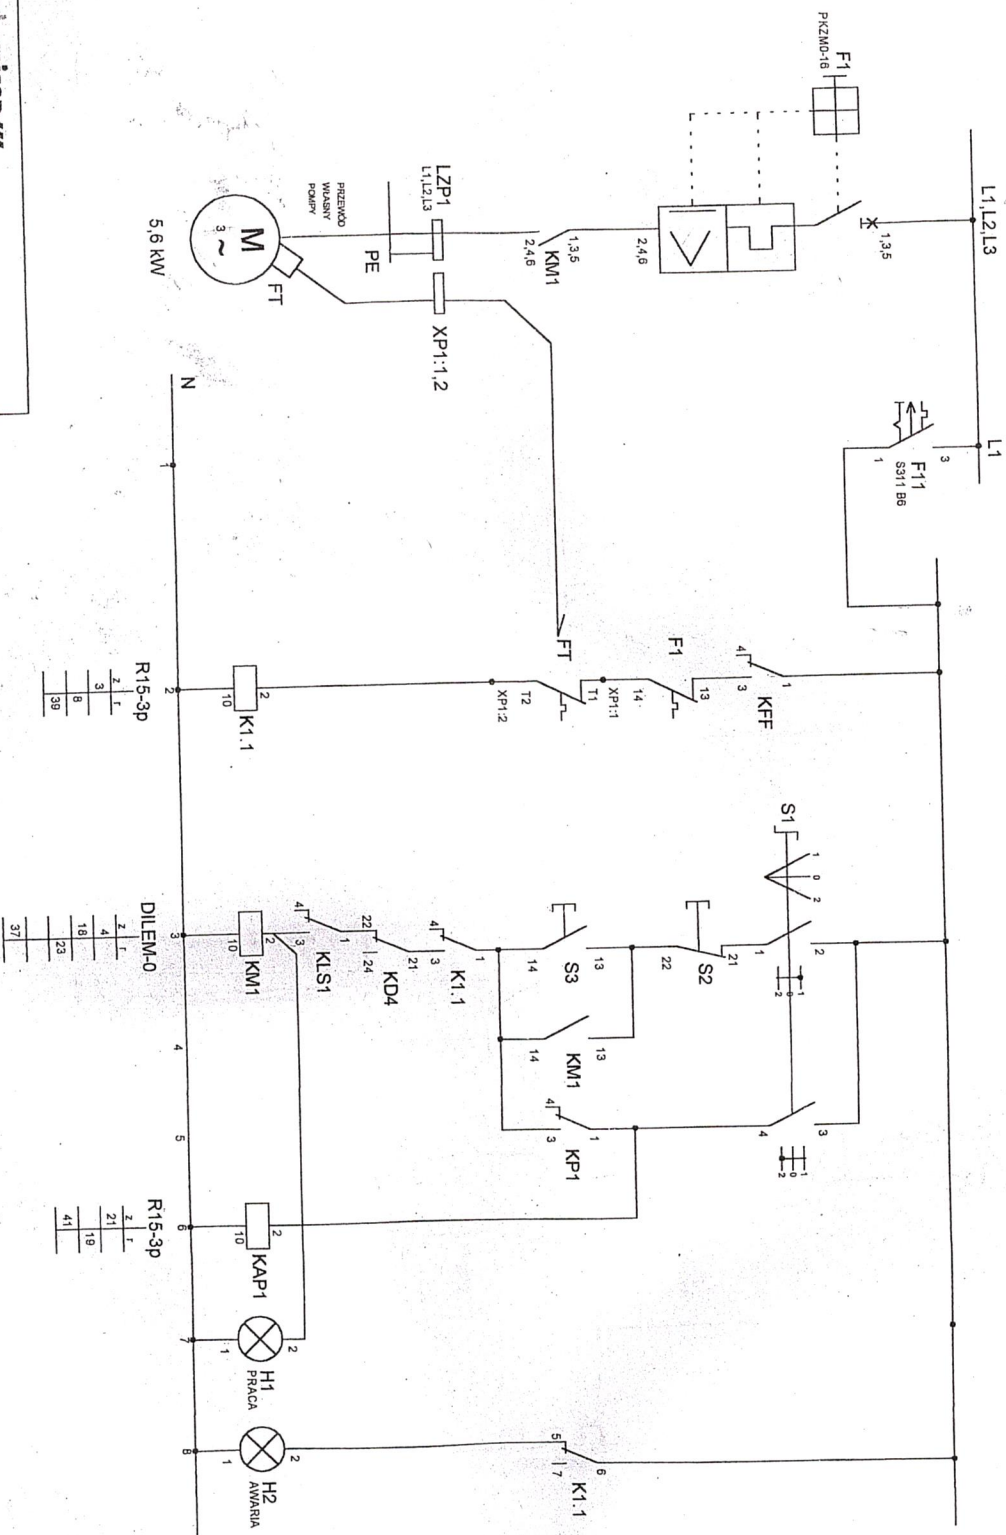

**eko1-unicon**  
Urządzenia Ochrony Wod  
Prefabrykaty Betonowe

Data	Nazwisko	Podpis
11.12.04	M. Czech	
11.12.04	K. Lapot	
11.12.04	G. Gliszczynski	

# Schemat sterowania i zasilania pompy P 1

Obiekt: Zakład Unieszkodliwiania Odpadów  
Komunalnych  
LEZYCE

Projekt: Układ sterowania pompami P1 i P2  
Przepompownia PWD (35)

Nr dok.	DA.031.803-01
Arkusze	
Ilość ark.	

Controltec  
biuro Prosegi Wytwórczych  
Z Wrocław, ul. Zagłębowska 17

Zatwierdził


11.12.04

PWD.10.02



OBIEKT

SZAFKA STEROWANIA  
POMP

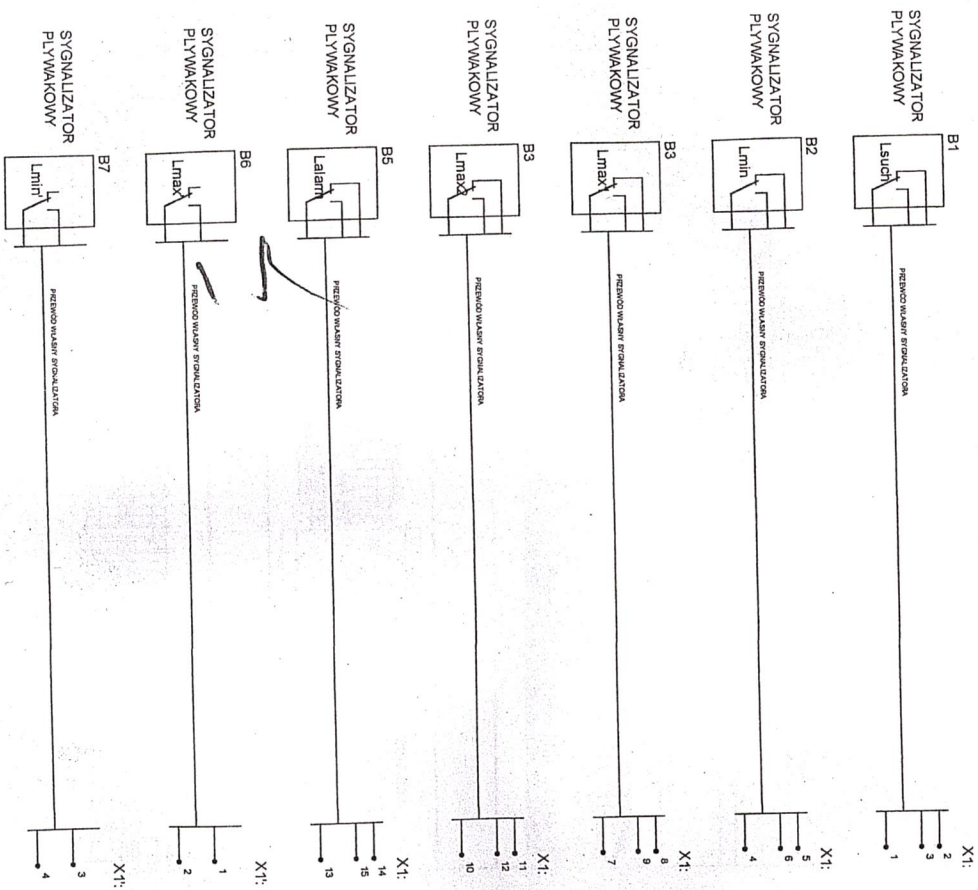


eko!-unicon


Urządzenia Ochrony Wod  
Prefabrykaty Betonowe

Dł. 52-00/ Wytwórczych Odpowiedzialna 17  <b>Tec</b>	
--	--	


(35)

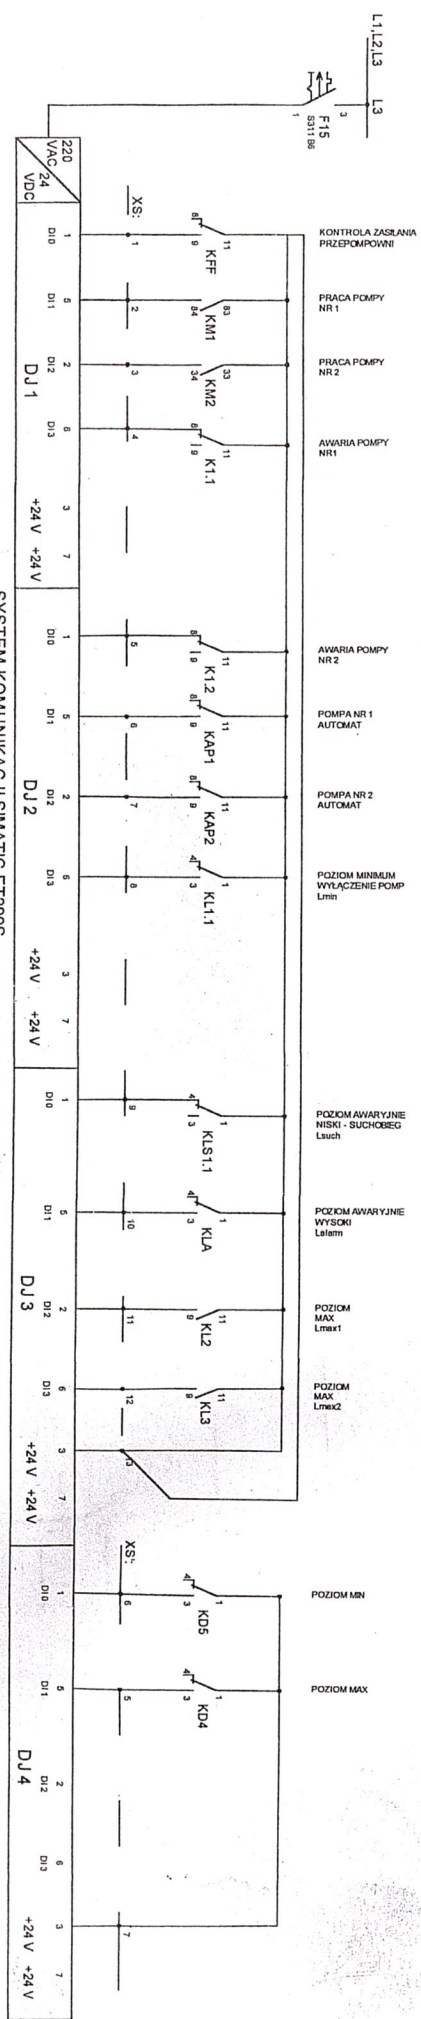

<b>eko-union</b> Urządzenia Ochrony Wod Prefabrykaty Betonowe		<b>CTec</b> ControlTec Optymalizacja Procesów Wytwarzanych 52-007 Wrocław, ul. Zagłębiewska 17		Nazwa rysunku <b>Zakład Unieszkodliwiania Odpadów          Komunalnych          LEŻYCE</b>		Nr dok. <b>DA.031.803-01</b>	
Data 11.12.04		Nazwisko M. Czech		Projekt Układ sterowania pompami P1 i P2 Przepompownia PWD		Artykuł PWD.10.06	
Podpis K. Lapot		Obiekt Zakład Unieszkodliwiania Odpadów Komunalnych LEŻYCE		Projekt Układ sterowania pompami P1 i P2 Przepompownia PWD		Artykuł PWD.10.06	
Zatwierdził 11.12.04 G. Gliszczyski		Data 11.12.04		Projekt Układ sterowania pompami P1 i P2 Przepompownia PWD		Artykuł PWD.10.06	

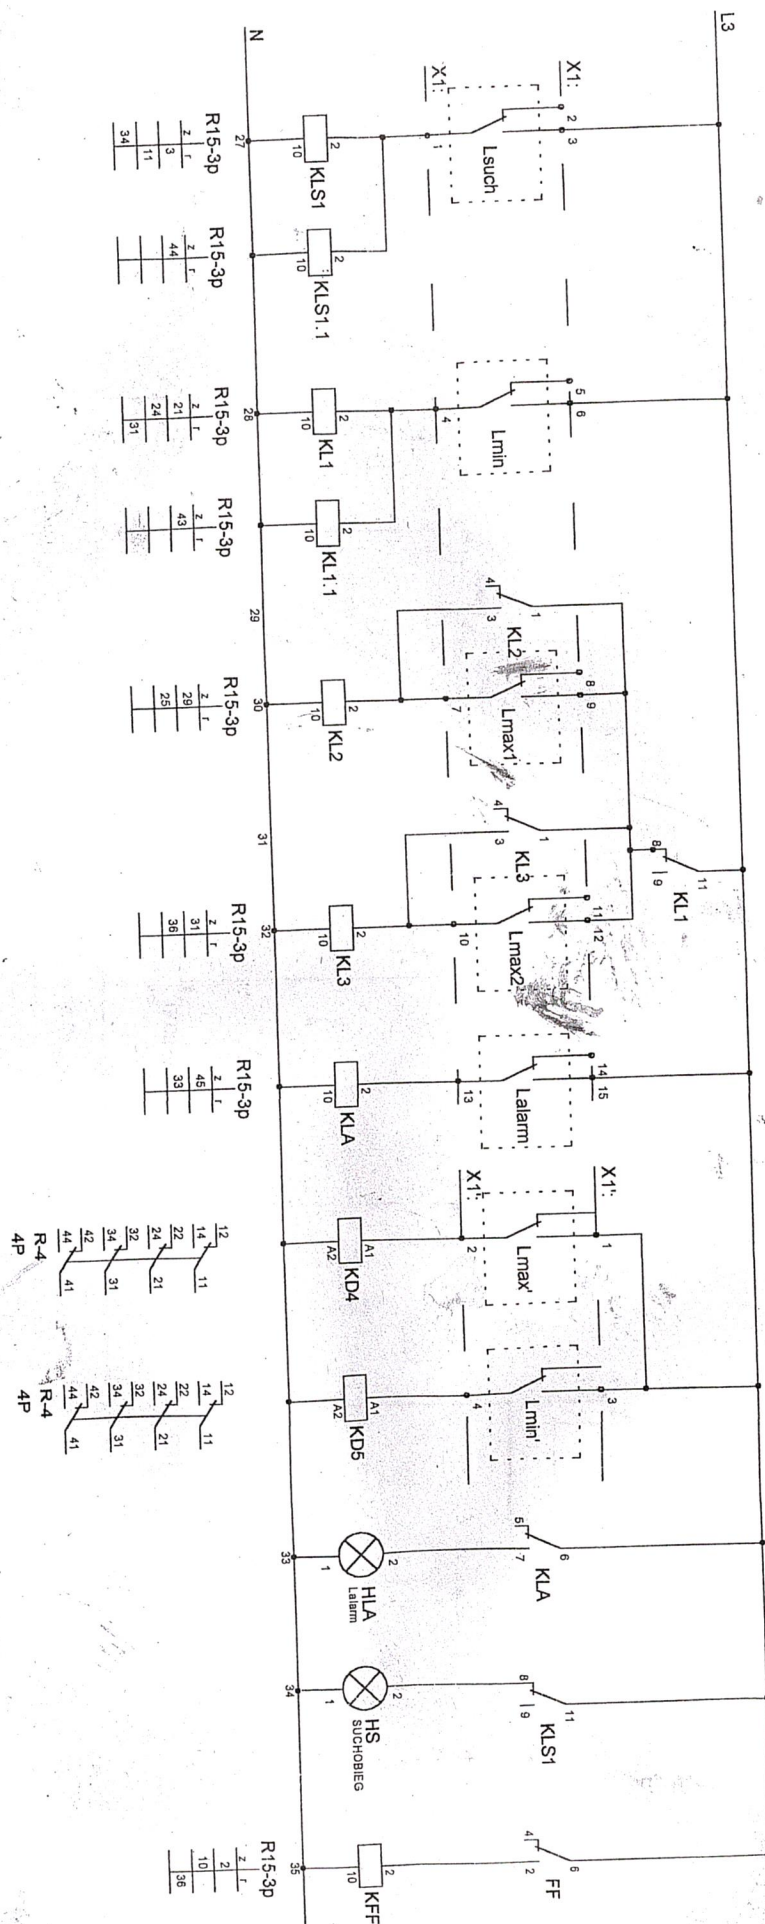



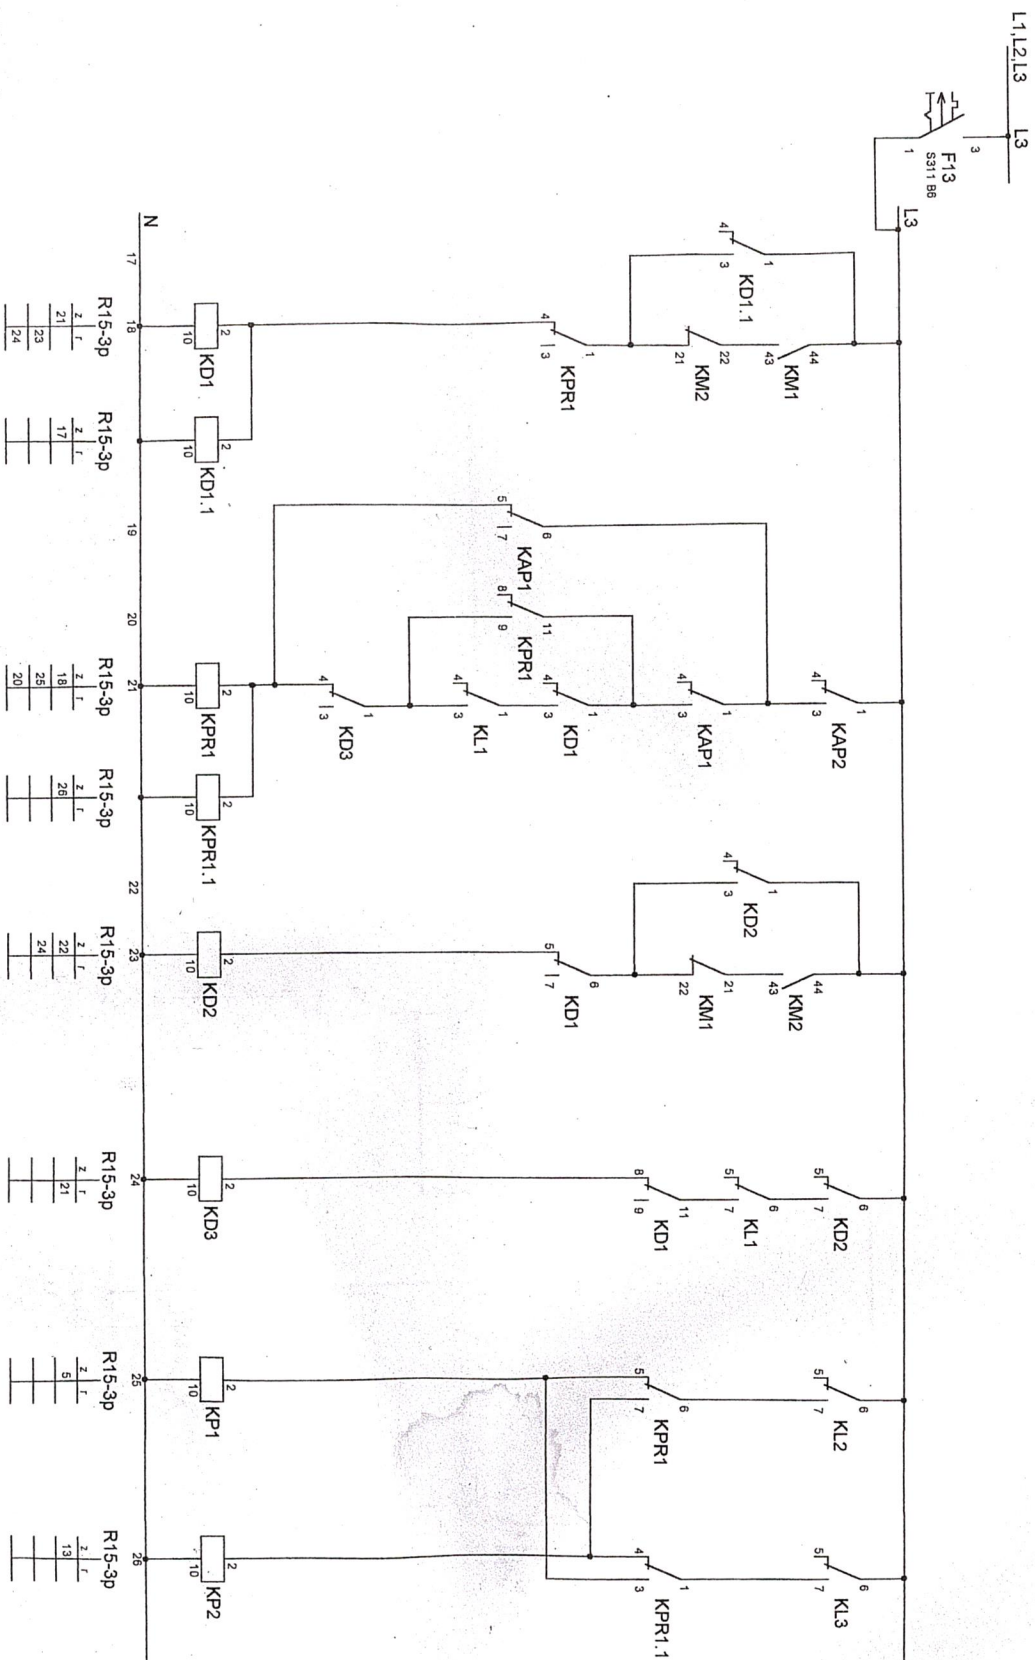

**eko-union**

Urządzenia Ochrony Wod  
Prefabrykaty Betonowe

**Ctec**

Controltec

Optimizacja Procesów Wytwórczych  
52-007 Wrocław, ul. Zagłobowska 17

Data	Nazwisko	Podpis
11.12.04	M. Czech	
11.12.04	K. Lapot	
11.12.04	G. Gliszczynski	

Nazwa rysunku

Automatyczny wybór pompy P1 i P2 do załączenia

Obiekt Zakład Unieszkodliwiania Odpadów

Komunalnych

LEZYCE

Projekt Układ sterowania pompami P1 i P2

Przepompownia PWD

Nr dok. DA.031.803-01

Arkusze

Ilość ark.

PWD.10.04

(35)