


Schemat technologiczny rozbudowy i przebudowy Podczyszczalni odcieków i ścieków technologicznych znajdującej się na terenie zakładu prowadzonego przez "Eko Dolinę" Sp. z o.o. w Łęczycach

RUROCIĄG FILTRATU Z ULTRAFILTRACJI (W PRZYPADKU AWARII NANOFILTRACJI I ODWRÓCONEJ OSMOZY)

- LEGENDA**
- Projektowane obiekty Podczyszczalni
 - Przebudowywane obiekty Podczyszczalni
 - Istniejące obiekty Podczyszczalni
 - Istniejące obiekty poza tematem opracowania

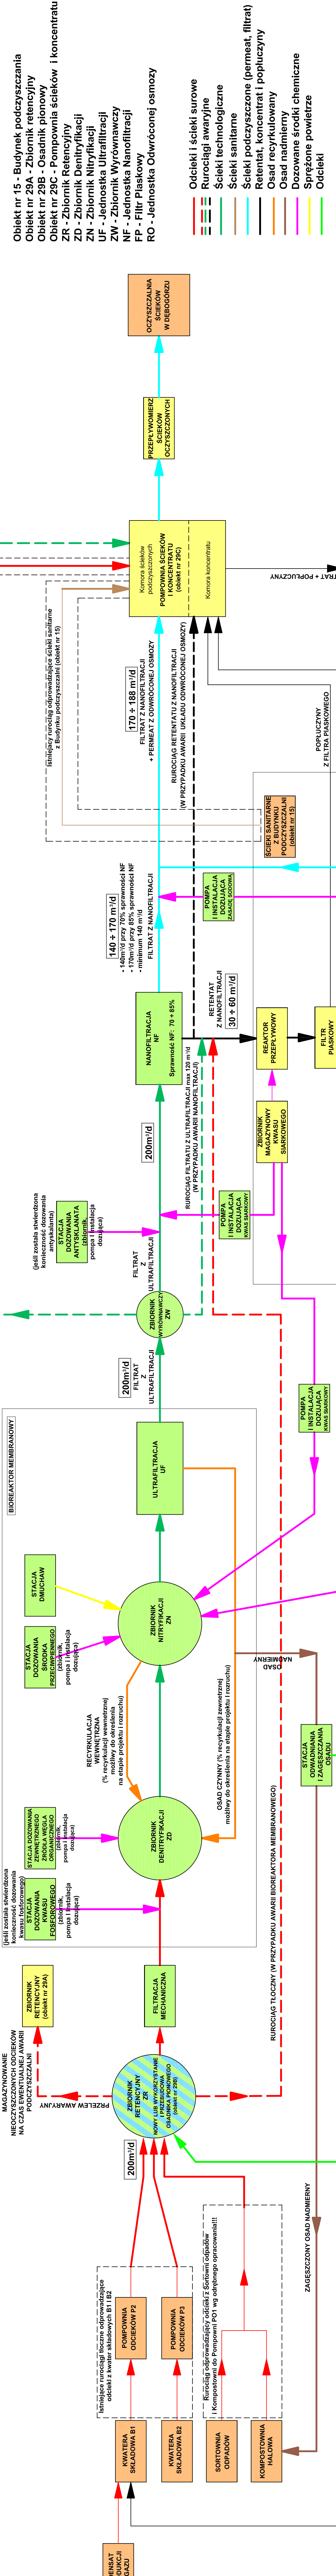

Przybliżona wielkość strumienia ścieków na poszczególnych etapach podczyszczania

140 + 170 m³/d

Wykonawca:	BS i PIP "EKOMETRIA" Sp. z o.o. W Gdańsku	Zamawiający:	"Eko Dolina" Sp. z o.o., Łęczycy. Al. Parku Krajobrazowego 99, 84-207 Koleszówko
Opisowość:	Aleksandra Borkowska	Podpis:	
Upr. nr:	Jerzy Wojs	Podpis:	
Sprawdził:	2882/Gd/87	Podpis:	
Upr. nr:		Podpis:	
Data wykonania:	2013r.	Opis:	
Skala:	PTU	Opis:	
Nr inwentaryzacji:	EKO-236	Opis:	
Nr rysunku:	2	Opis:	

- Obiekt nr 15 - Budynek podczyszczania
 Obiekt nr 29A - Zbiornik retencyjny
 Obiekt nr 29B - Osadnik pionowy
 Obiekt nr 29C - Pompownia ścieków i koncentratu
 ZR - Zbiornik Retencyjny
 ZD - Zbiornik Denitryfikacji
 ZN - Zbiornik Nitryfikacji
 UF - Jednostka Ultrafiltracji
 RO - Jednostka Odwróconej osmozy

- Odcieki i ścieki surowe
 Rurociągi awaryjne
 Ścieki technologiczne
 Ścieki sanitarne
 Ścieki podczyszczane (permeat, filtrat)
 Retentat, koncentrat i popłuczyny
 Osad recykulowany
 Osad nadmierny
 Dozowane środki chemiczne
 Spreżone powietrze
 Odcieki

RUROCIĄG FILTRATU Z ULTRAFILTRACJI (W PRZYPADKU AWARII NANOFILTRACJI I ODWRÓCONEJ OSMOZY)

